


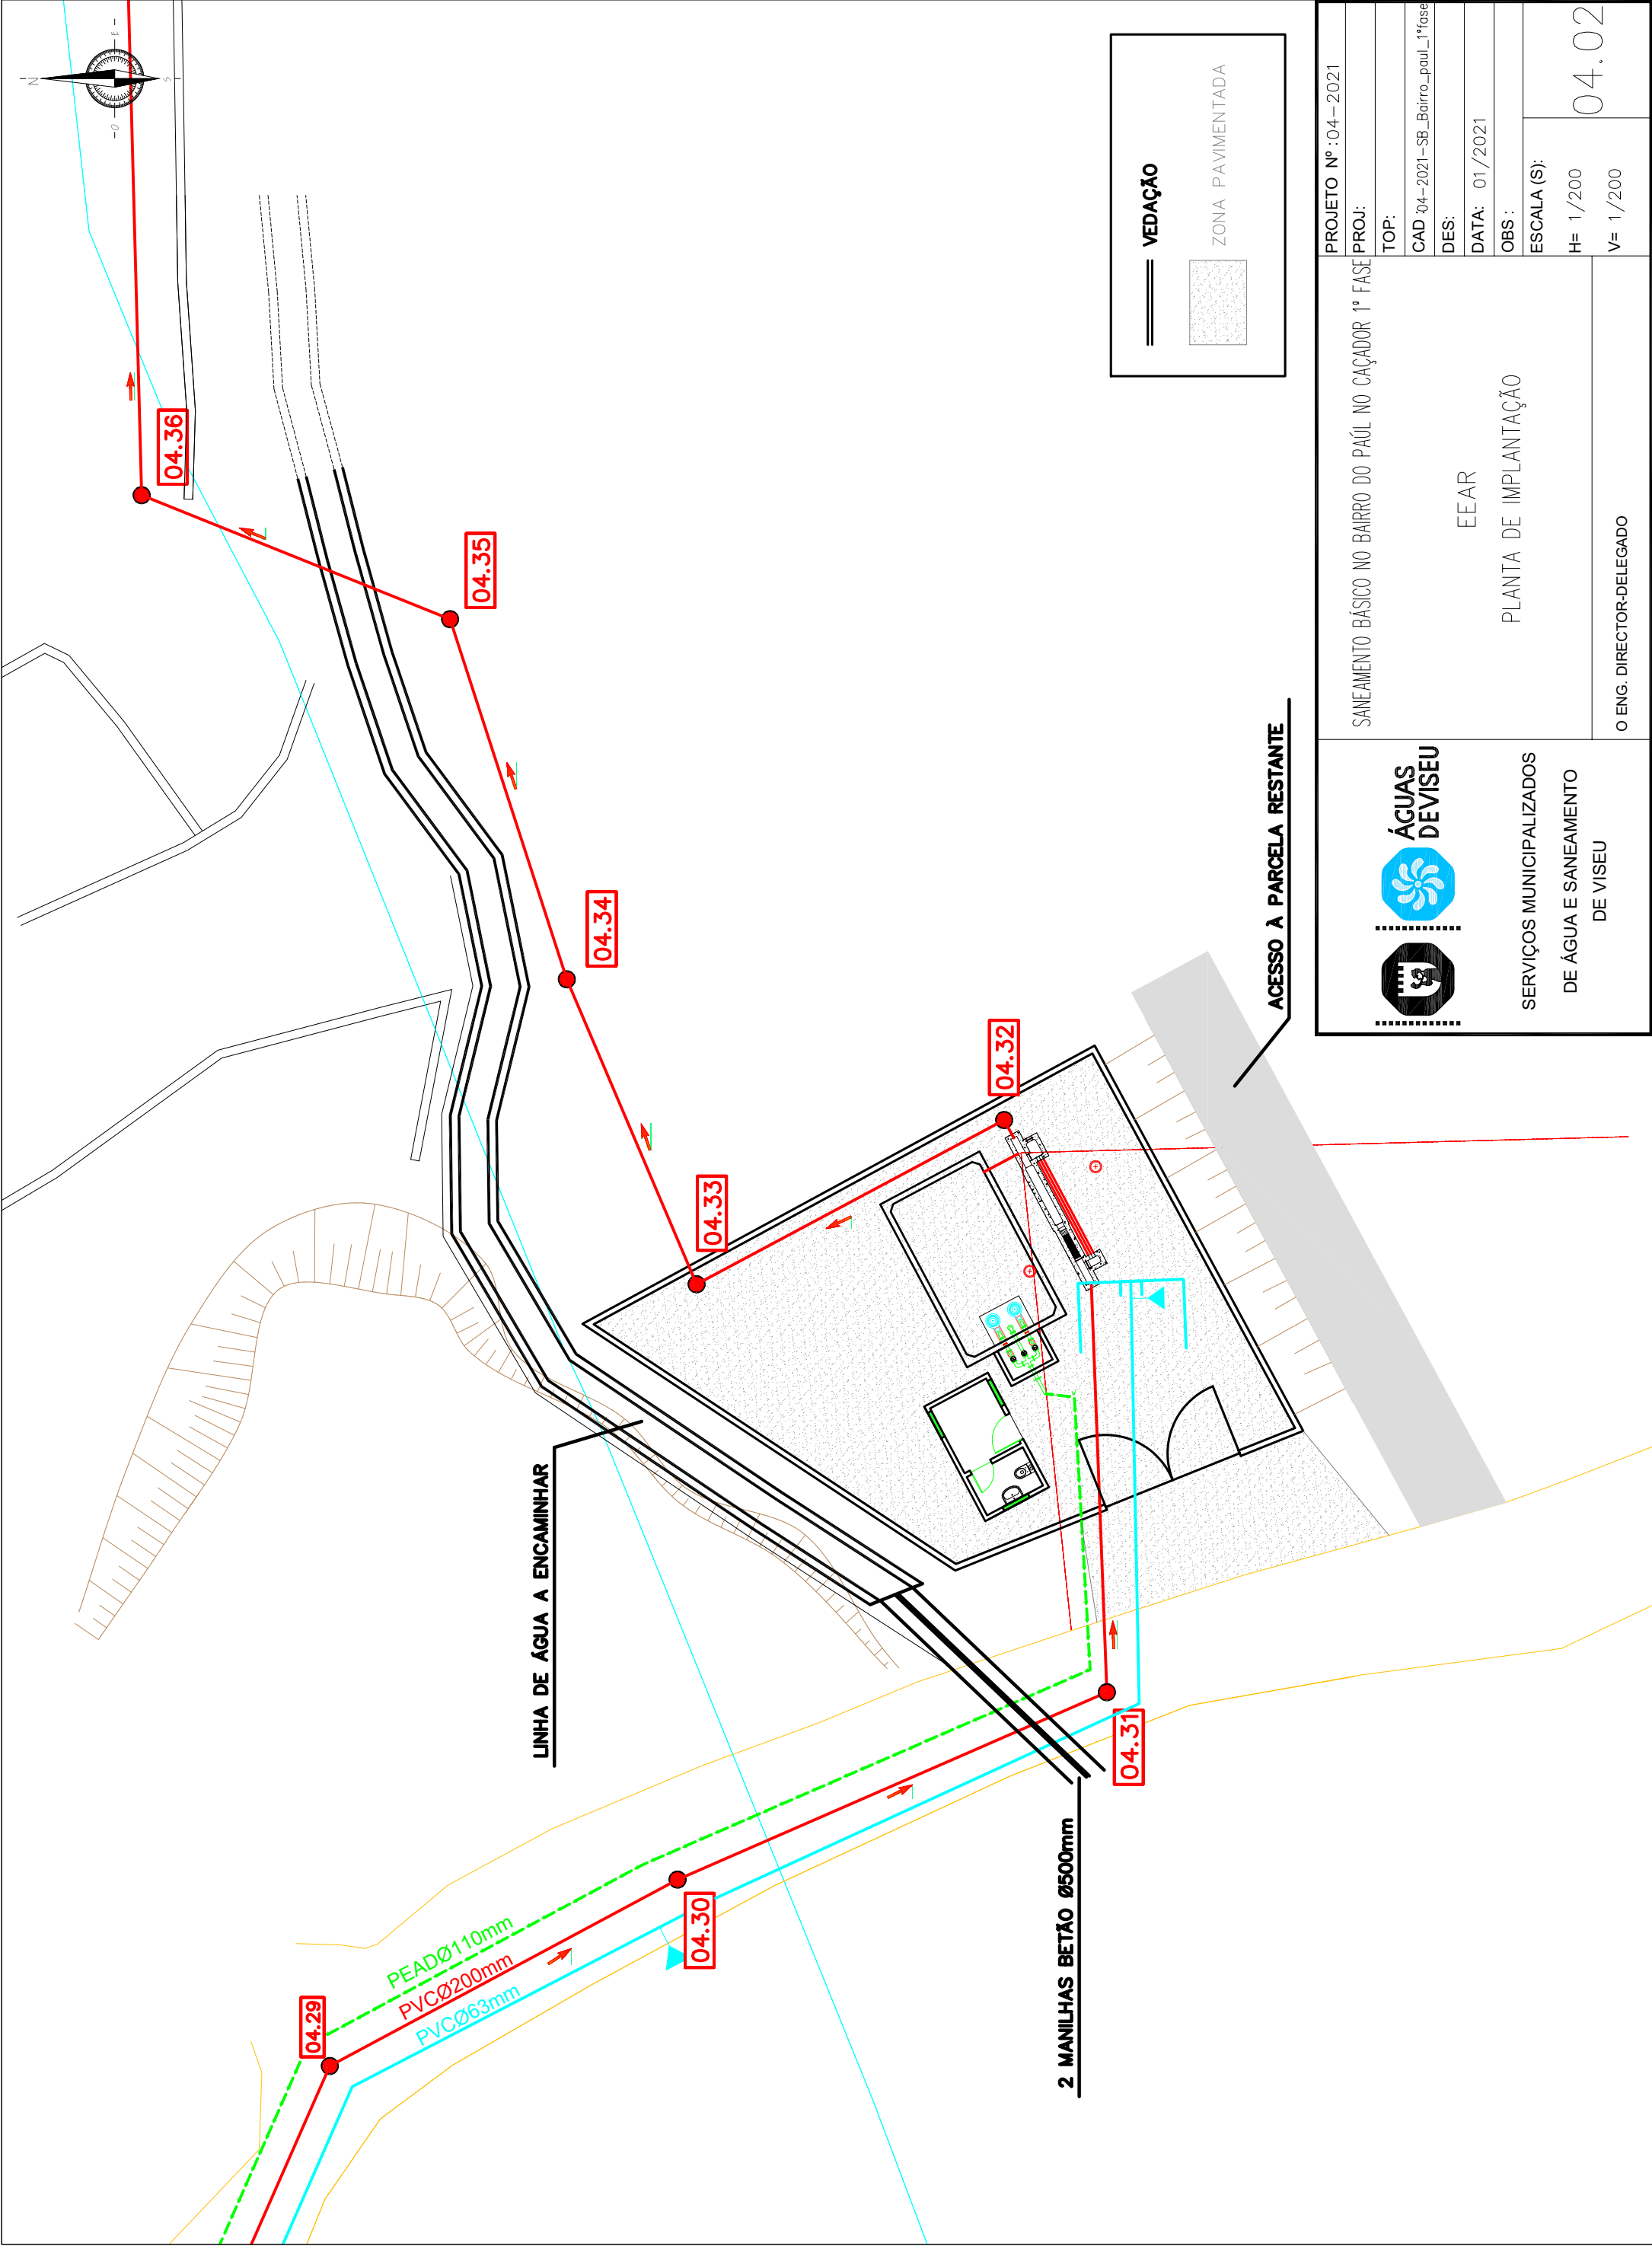

|                                                        |  |
|--------------------------------------------------------|--|
| PROJETO Nº :04-2021                                    |  |
| SANEAMENTO BÁSICO NO BAIRRO DO PAÚL NO CAÇADOR 1ª FASE |  |
| PROJ:                                                  |  |
| TOP:                                                   |  |
| CAD 04-2021-SB_Bairro_paul_1ªfase                      |  |
| DES:                                                   |  |
| DATA: 01/2021                                          |  |
| OBS :                                                  |  |
| EEAR                                                   |  |
| PLANTA DE IMPLANTAÇÃO                                  |  |
| ESCALA (S):                                            |  |
| H= 1/200                                               |  |
| V= 1/200                                               |  |
| O ENG. DIRECTOR-DELEGADO                               |  |
| 04.02                                                  |  |