


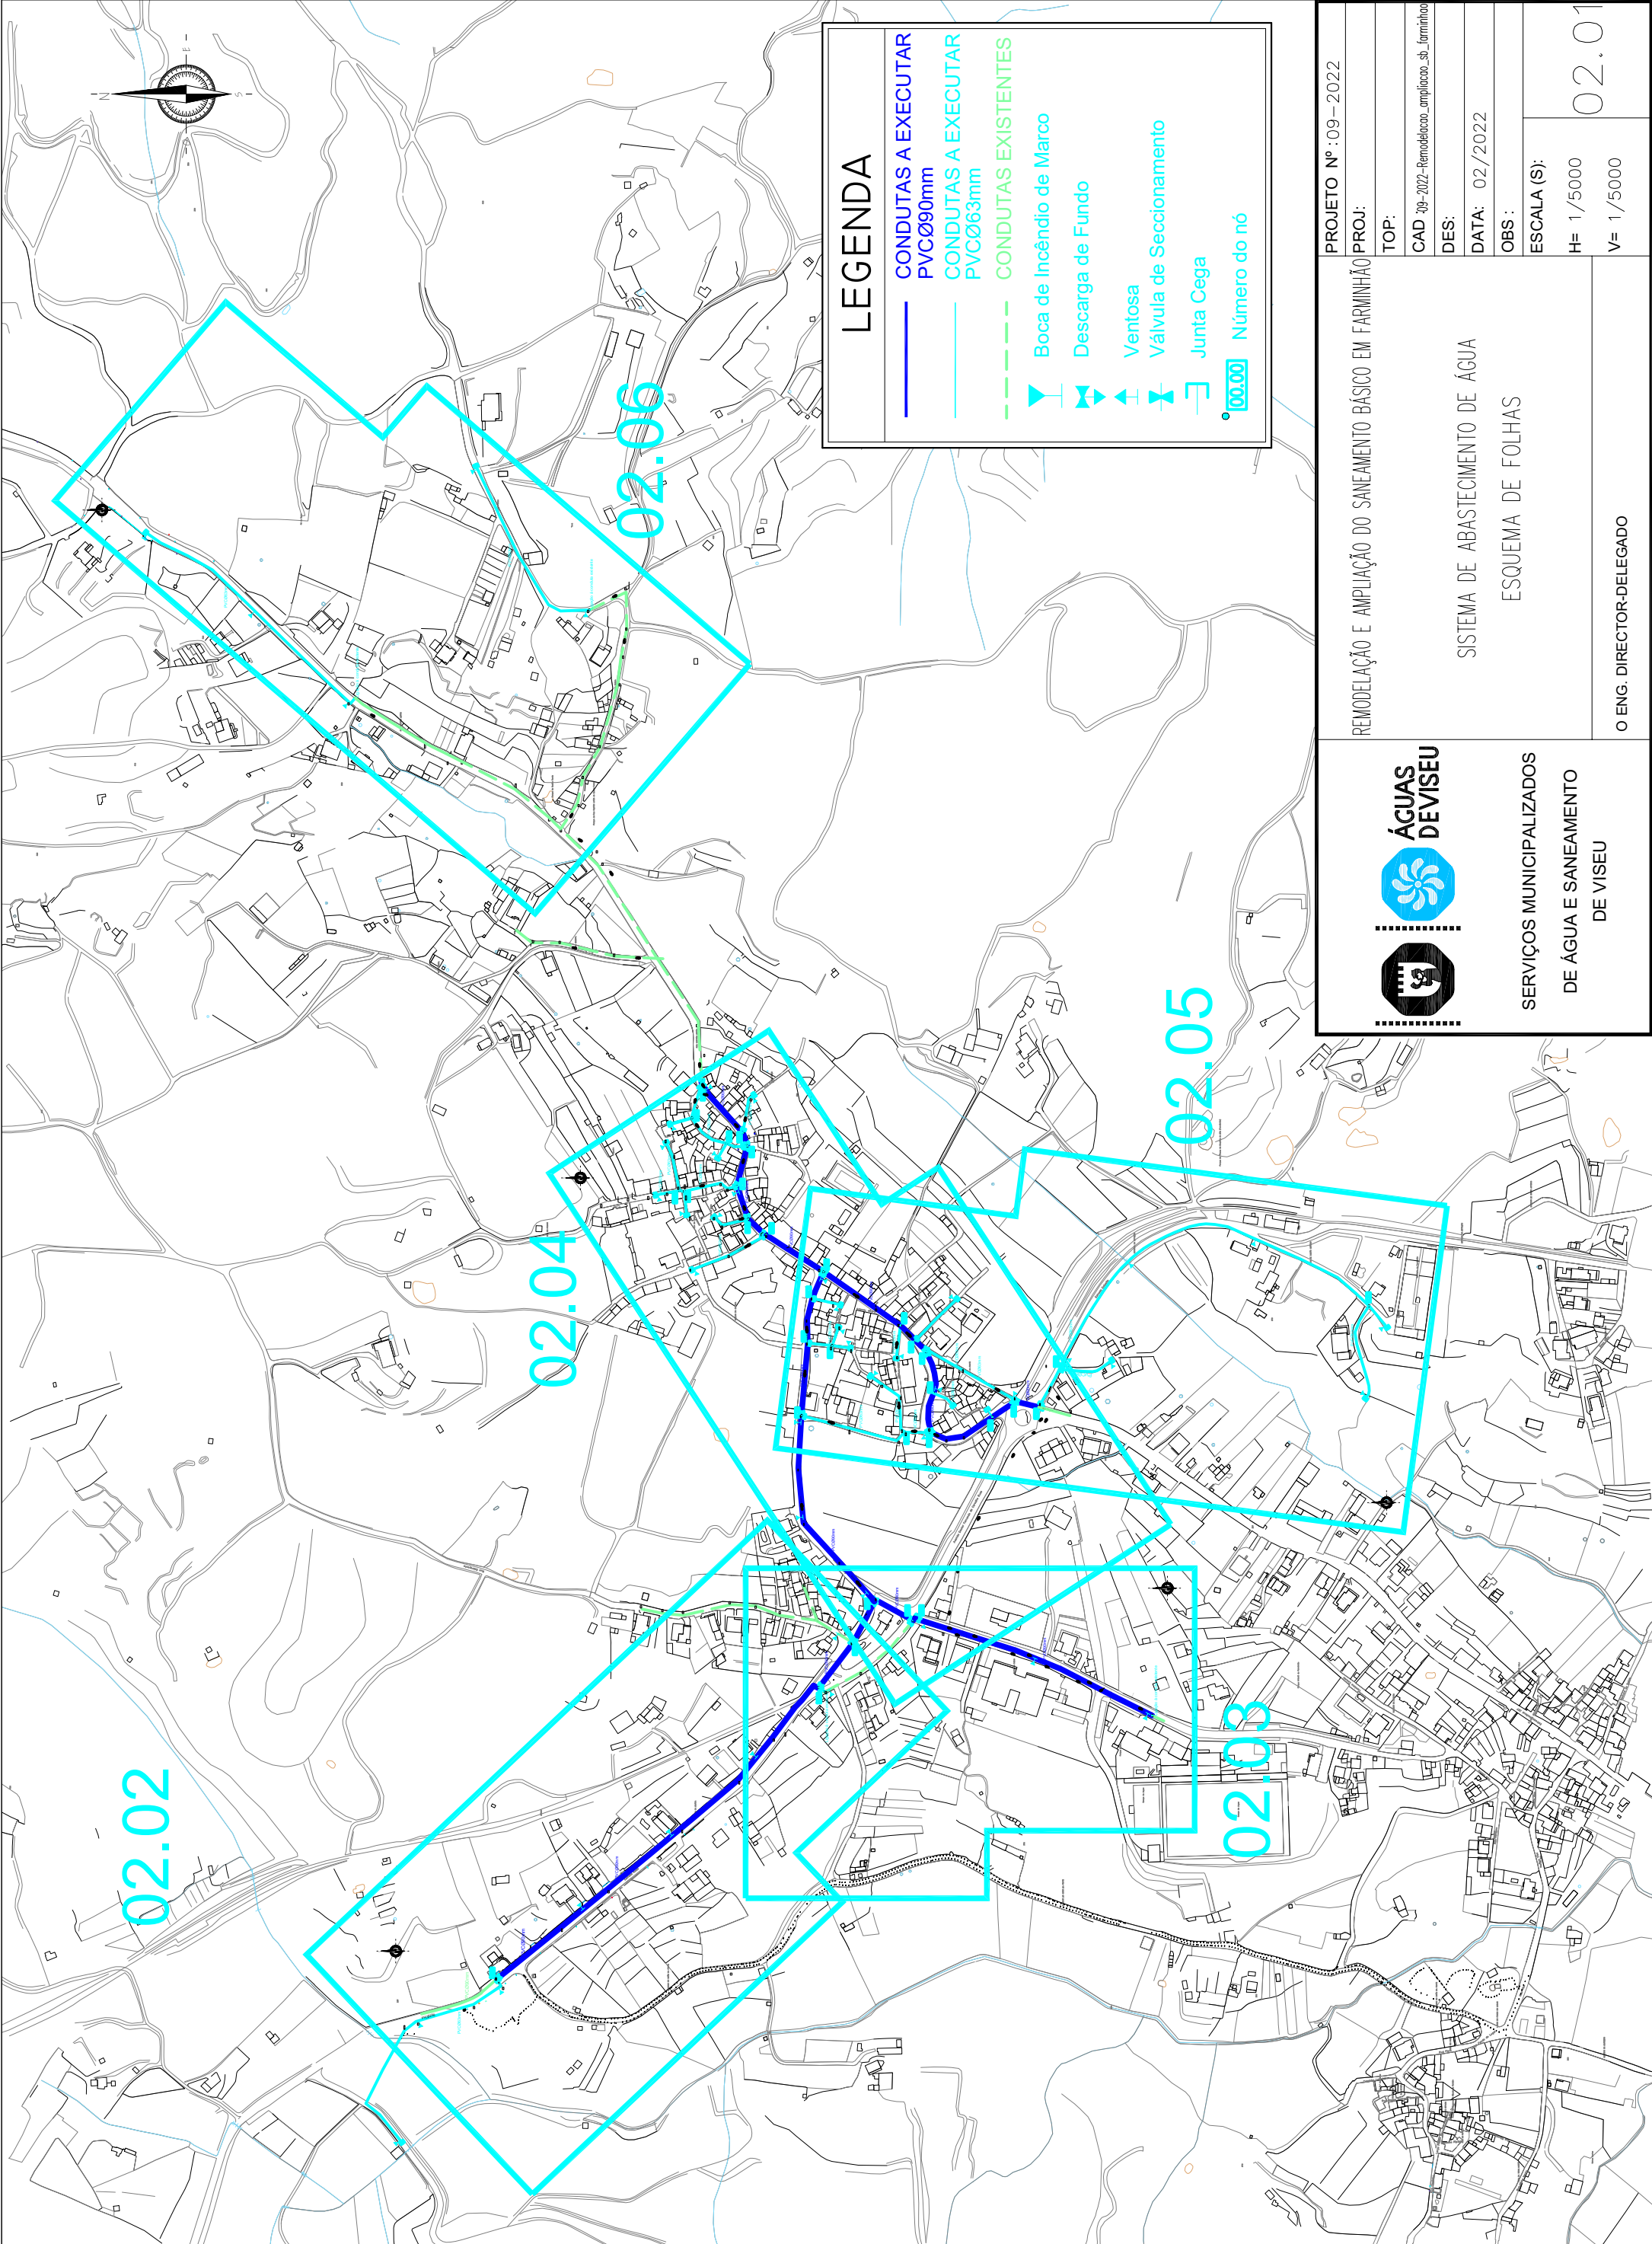



SERVIÇOS MUNICIPALIZADOS
DE ÁGUA E SANEAMENTO
DE VISEU

REMODELAÇÃO E AMPLIAÇÃO DO SANEAMENTO BÁSICO EM FARMINHÃO

SISTEMA DE ABASTECIMENTO DE ÁGUA
ESQUEMA DE FOLHAS

O ENG. DIRECTOR-DELEGADO

PROJETO Nº :09—2022

PROJ:

TOP:

CAD :09-2022-Remodelacao_ampliacao_sb_farminhao

DES:

DATA: 02/2022

OBS :

ESCALA (S):

H= 1/5000
V= 1/5000

02.01