


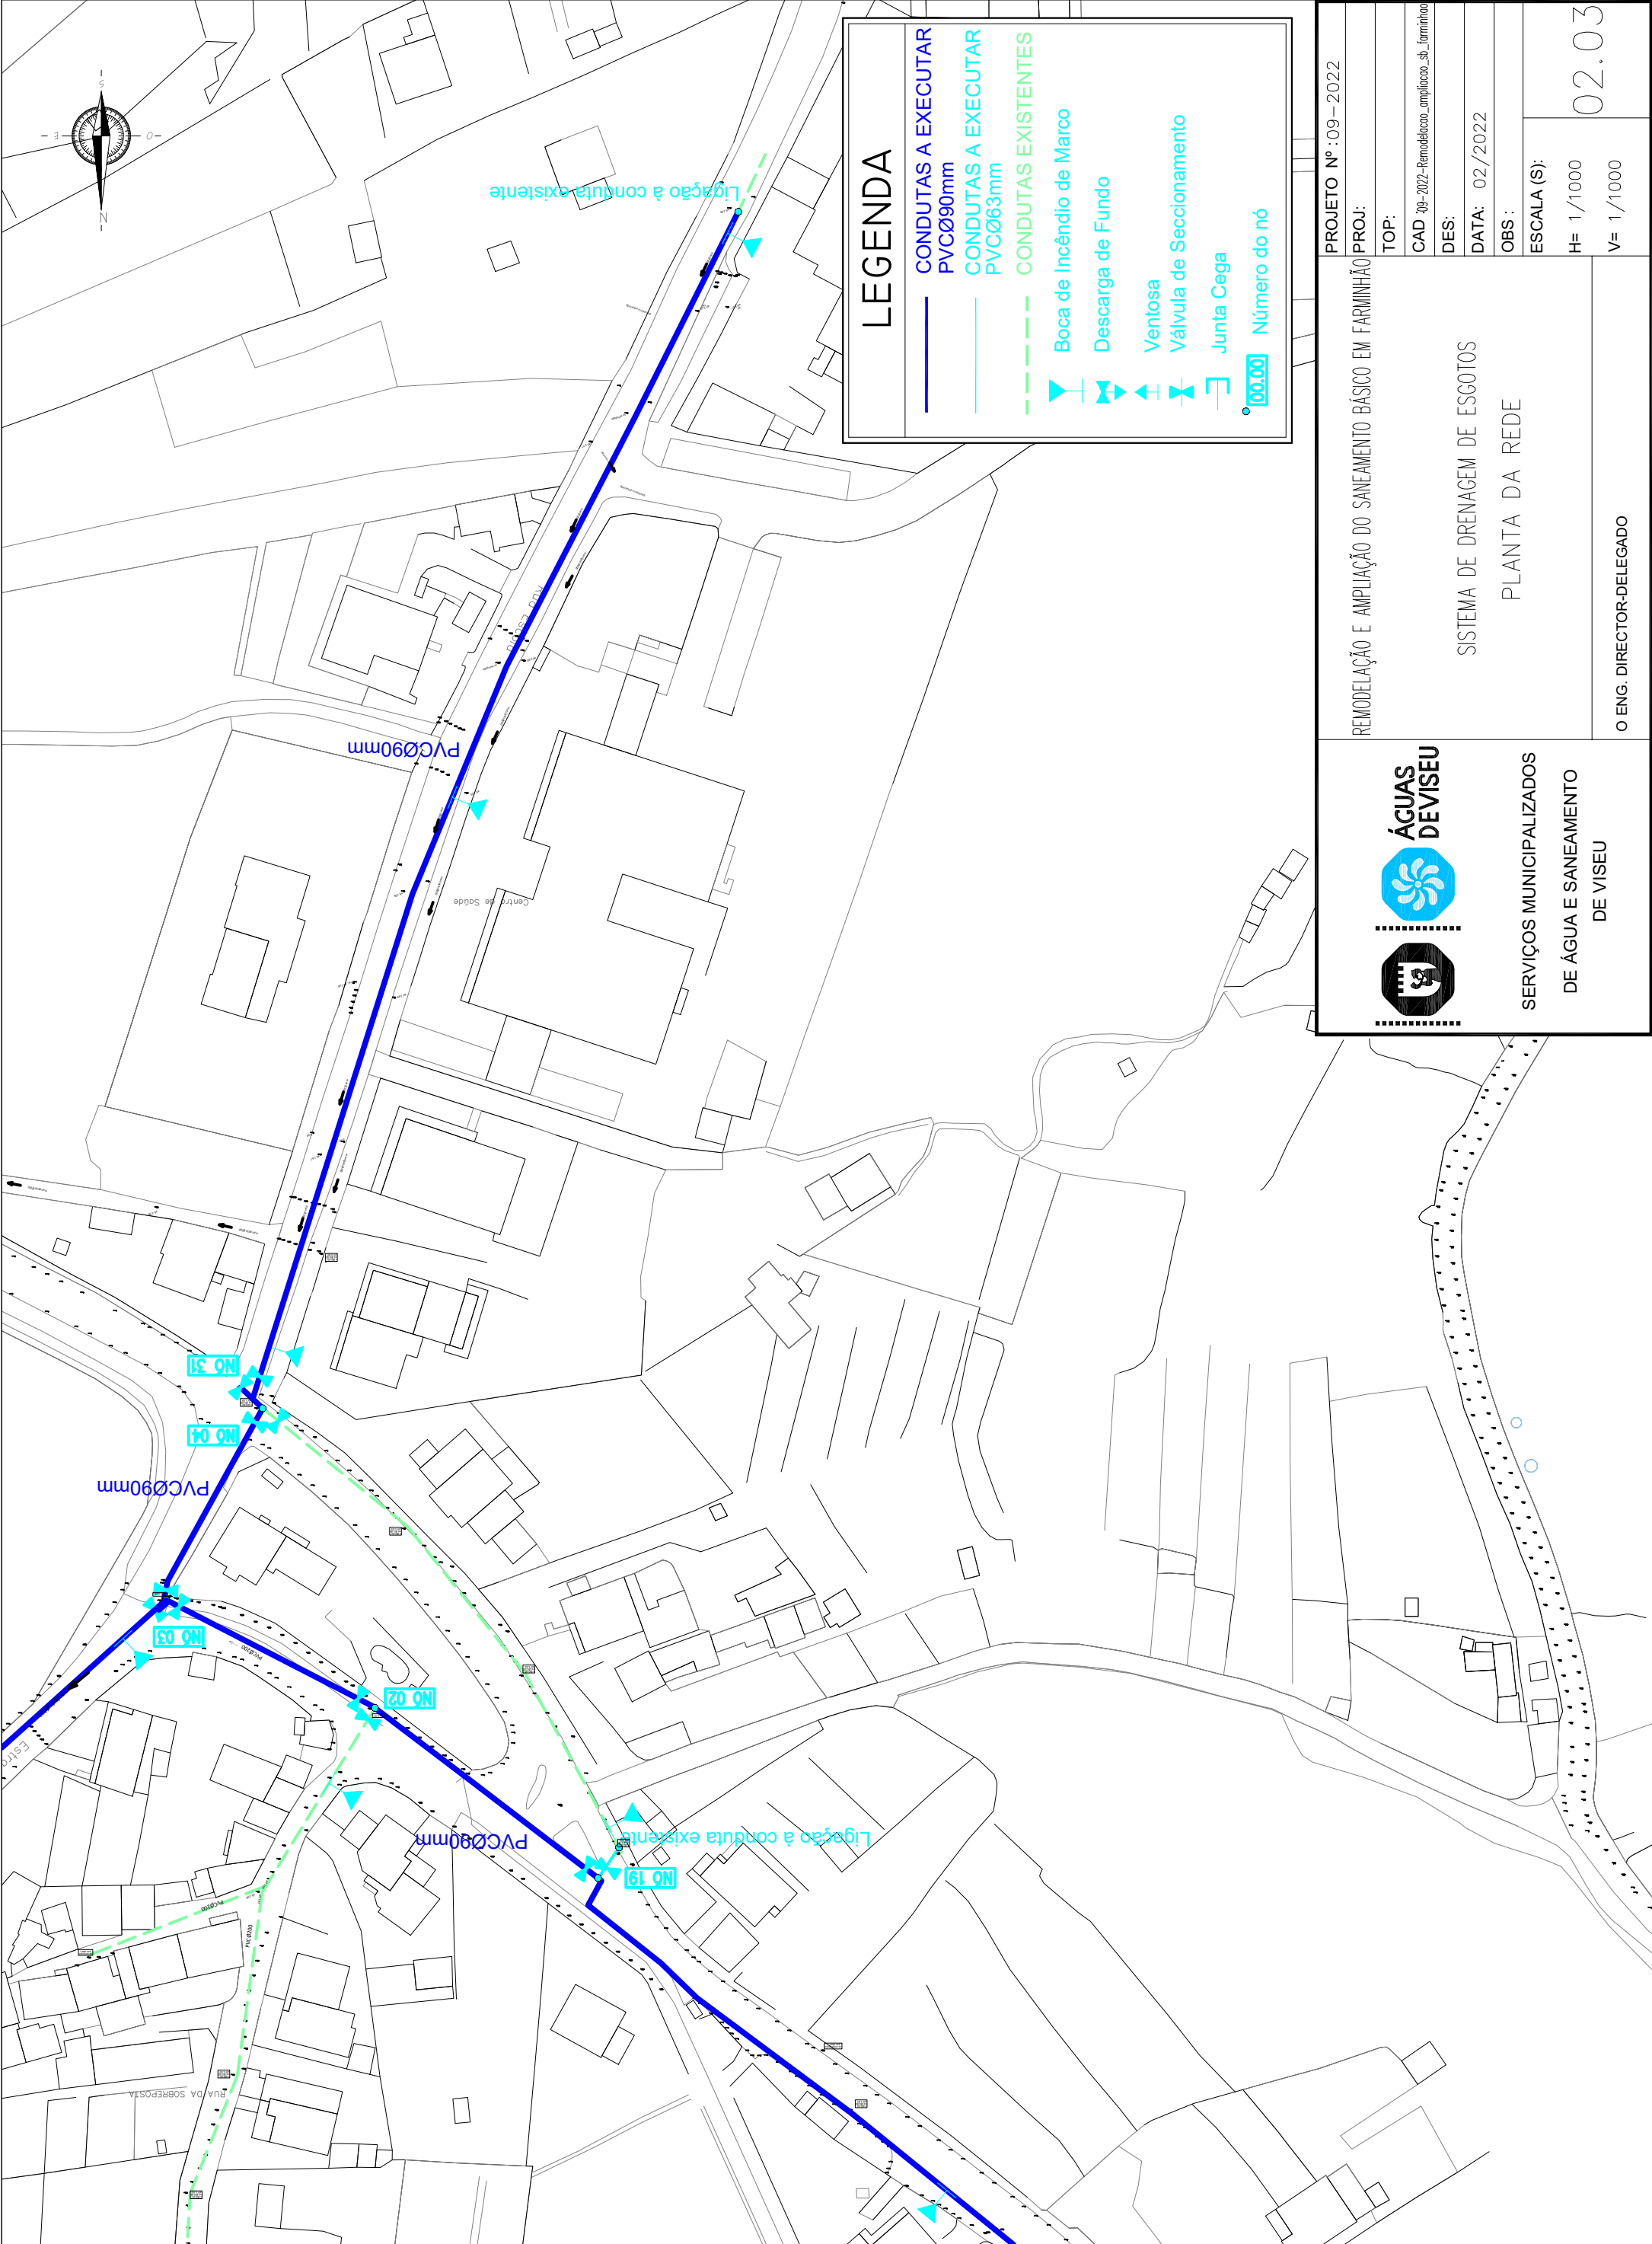



**ÁGUAS
DE VISEU**

SERVIÇOS MUNICIPALIZADOS
DE ÁGUA E SANEAMENTO
DE VISEU

REMODELAÇÃO E AMPLIAÇÃO DO SANEAMENTO BÁSICO EM FARMINHÃO

PROJETO Nº : 09 – 2022

PROJ:

TOP:

CAD : 09-2022-Remodelacao_ampliacao_sb_farminhao

DES:

DATA: 02/2022

OBS:

ESCALA (S):
H= 1/1000
V= 1/1000

02.03