


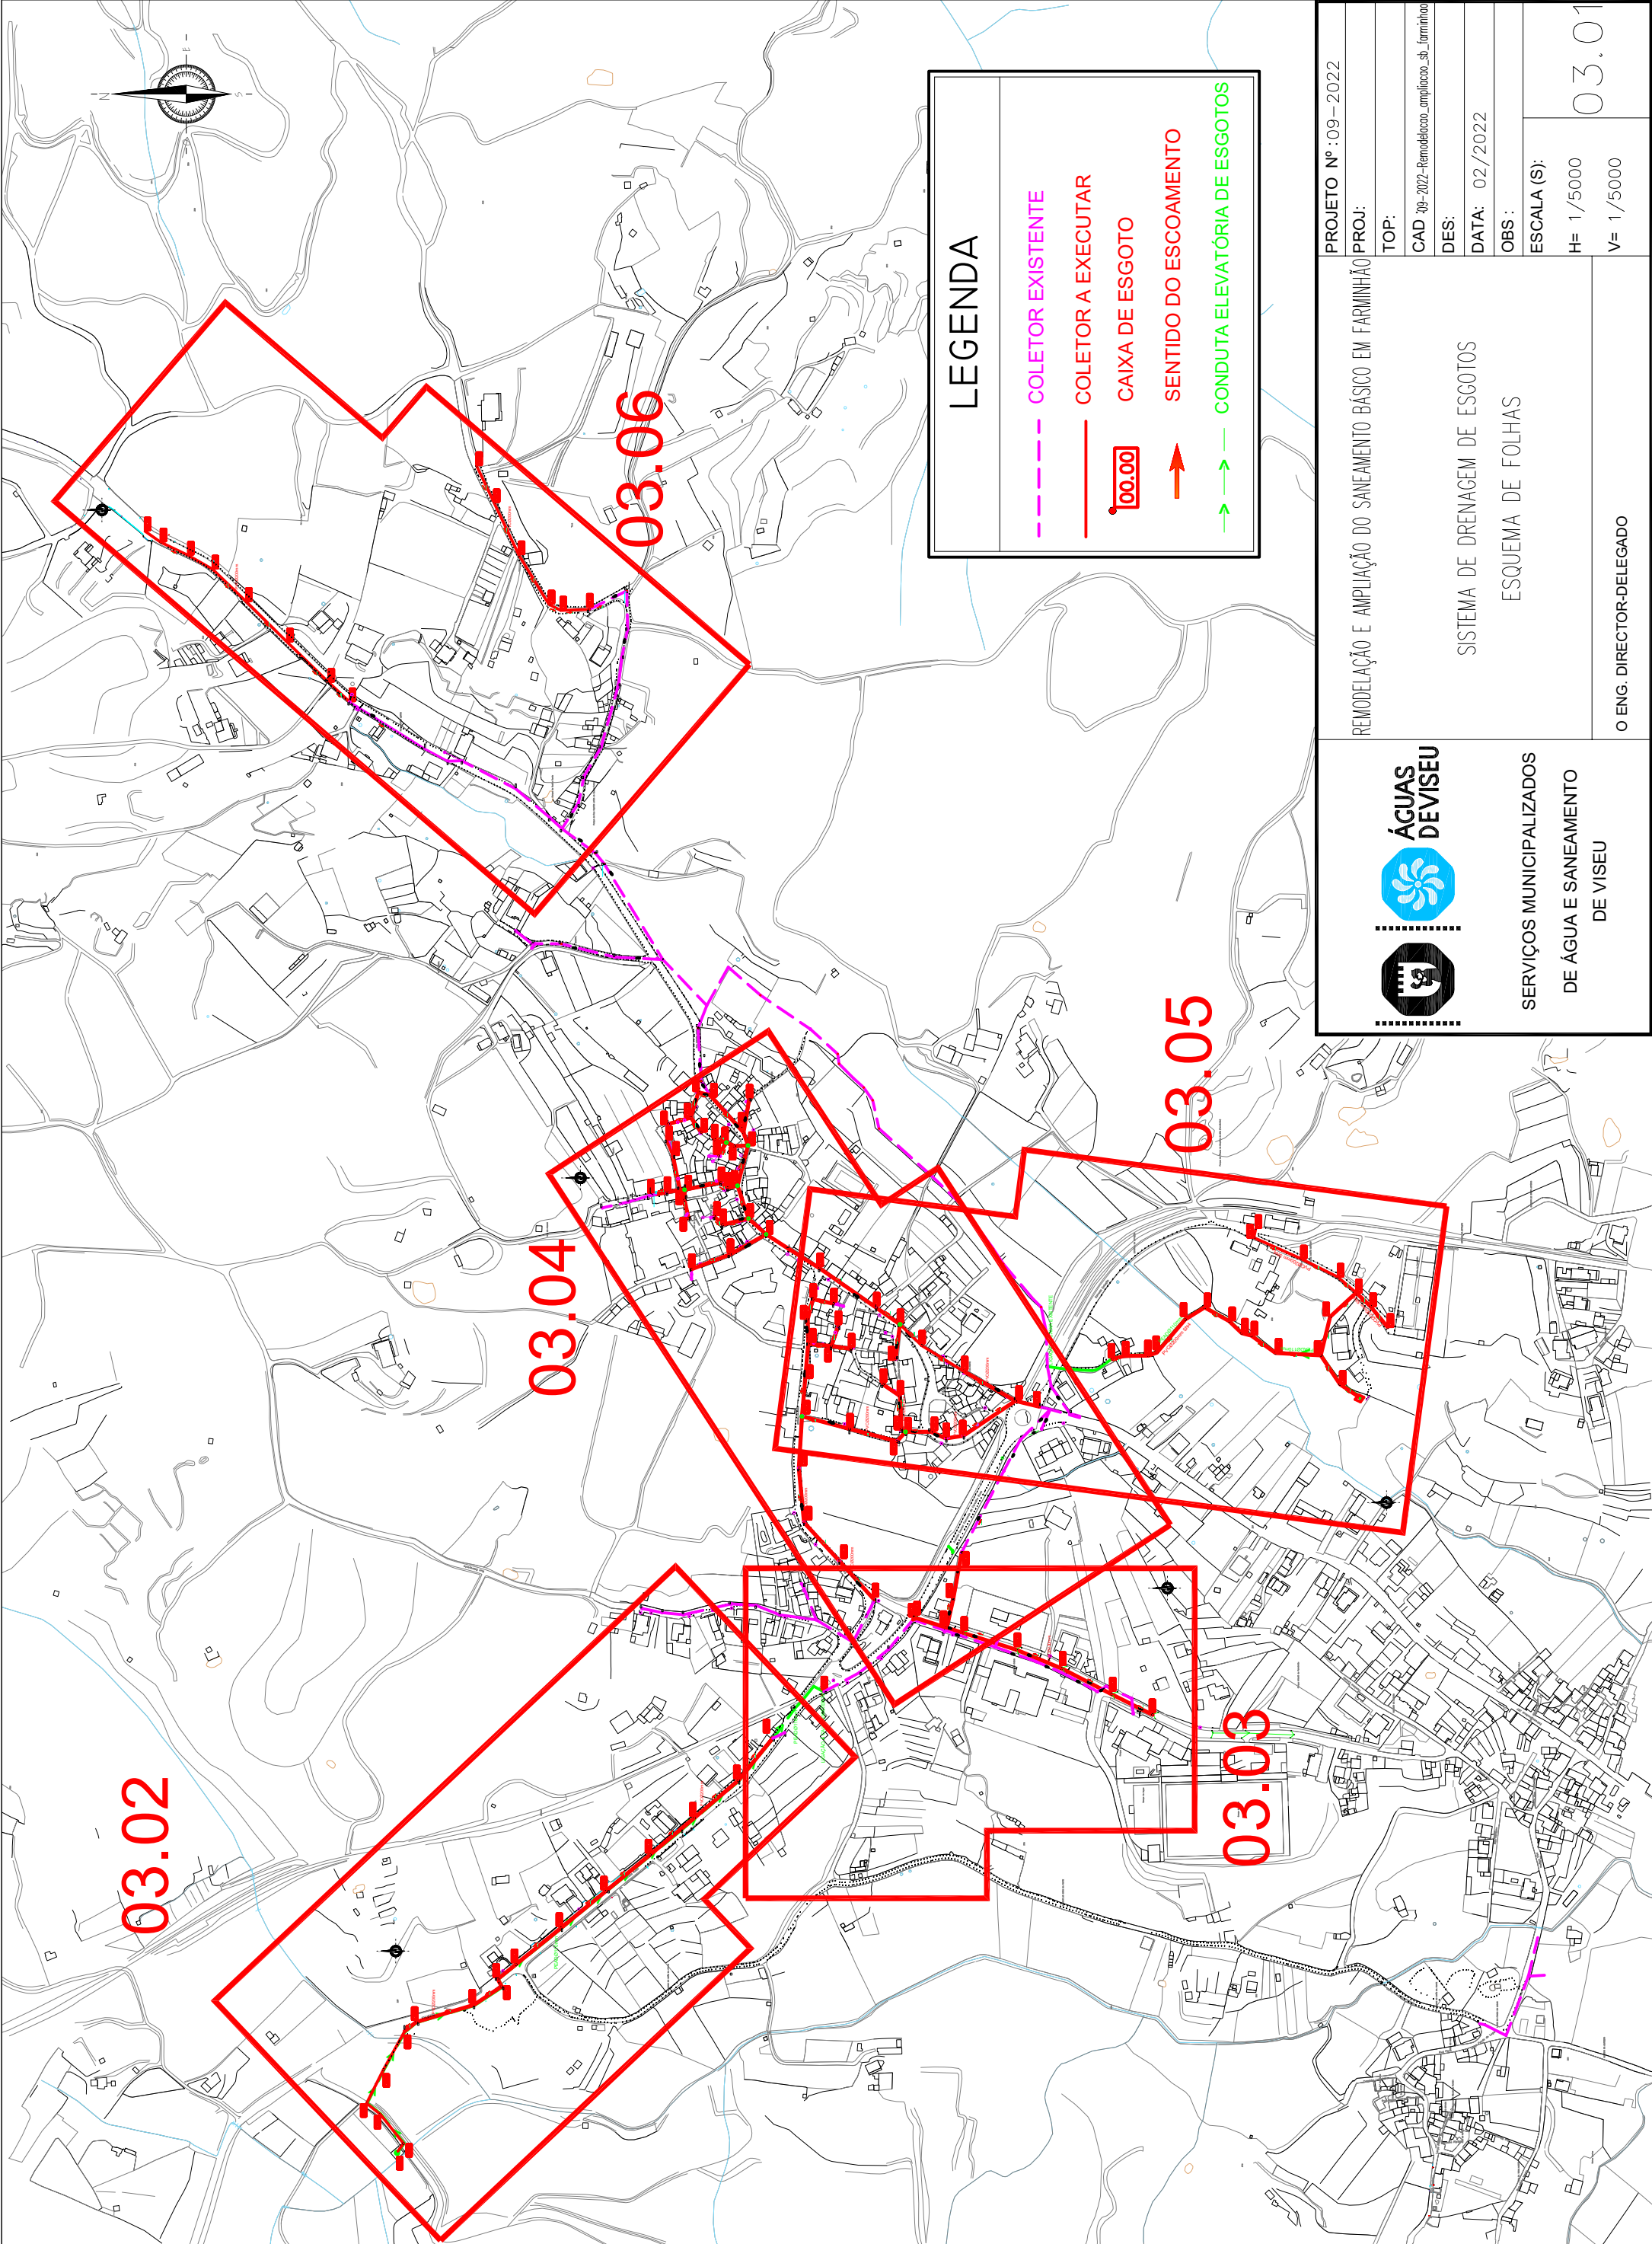

 SERVIÇOS MUNICIPALIZADOS DE ÁGUA E SANEAMENTO DE VISEU	REMODELAÇÃO E AMPLIAÇÃO DO SANEAMENTO BÁSICO EM FARMINHÃO		PROJETO Nº : 09 – 2022
	SISTEMA DE DRENAGEM DE ESGOTOS		PROJ:
	ESQUEMA DE FOLHAS		TOP:
			CAD : 09-2022-Remodelacao_ampliacao_sb_farminhao
			DES:
		DATA: 02/2022	
		OBS :	
		ESCALA (S):	
		H= 1/5000	
		V= 1/5000	
			03.01
O ENG. DIRECTOR-DELEGADO			