


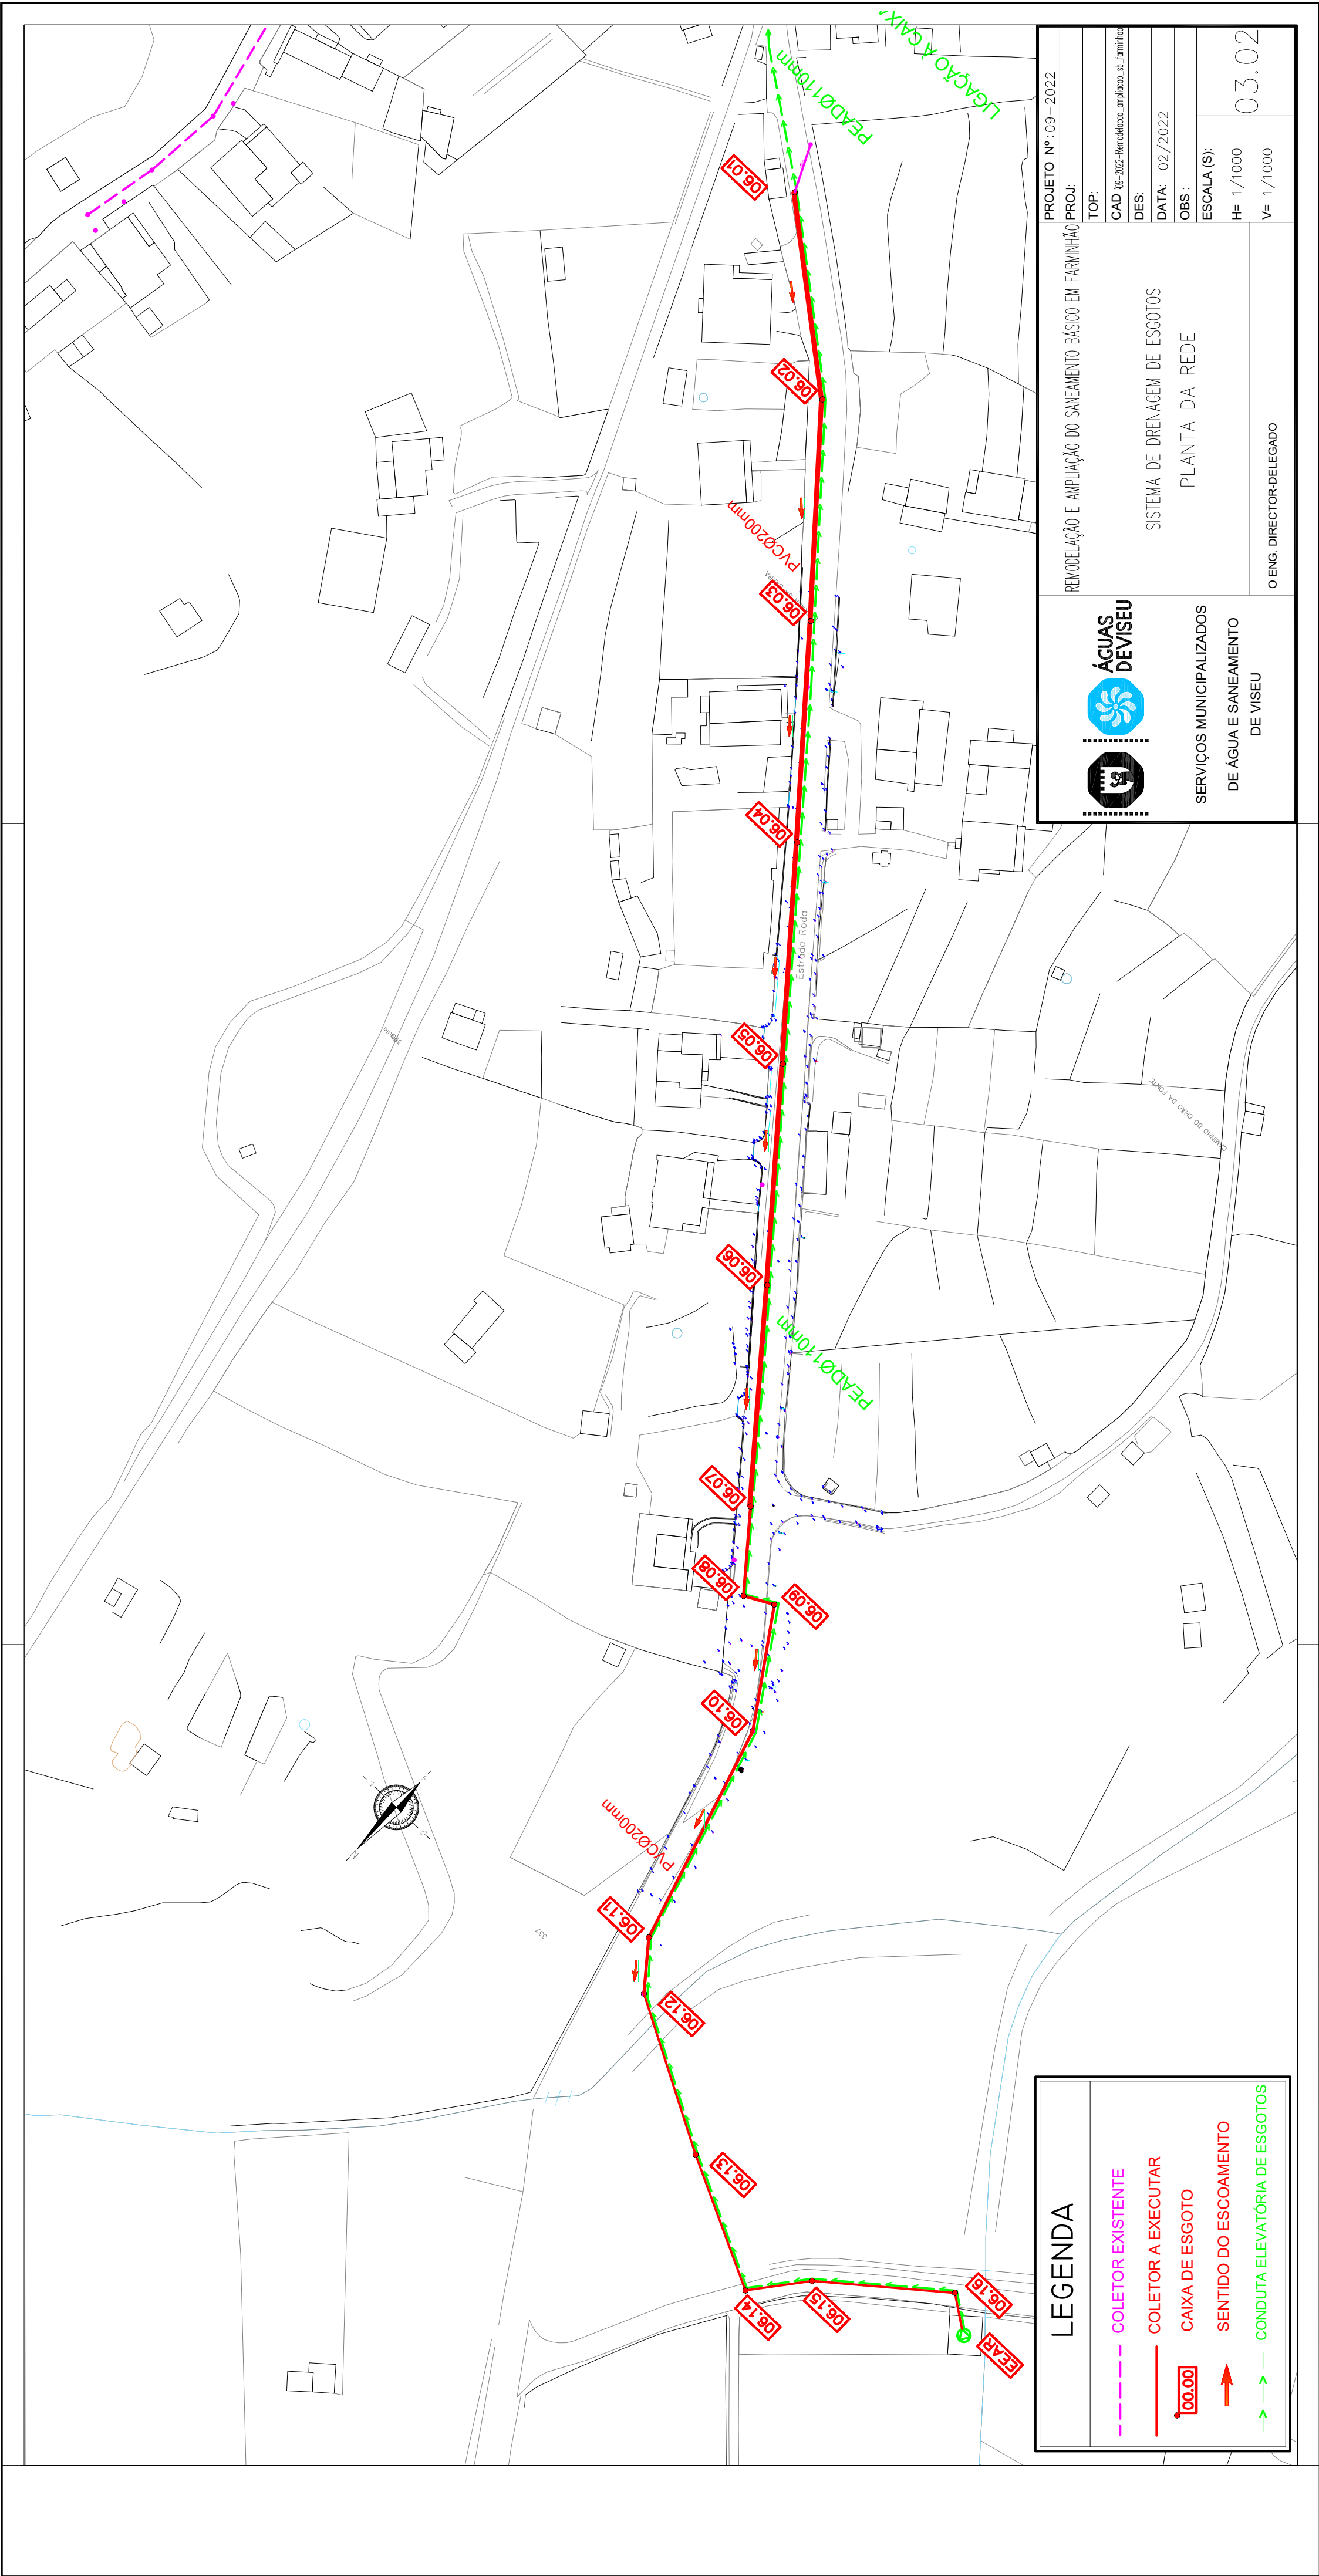

LEGENDA

COLETOR EXISTENTE

COLETOR A EXECUTAR

CAIXA DE ESGOTO

SENTIDO DO ESCOAMENTO

CONDUITA ELEVATÓRIA DE ESGOTOS

SERVIÇOS MUNICIPALIZADOS
DE ÁGUA E SANEAMENTO
DE VISEU

REMODELAÇÃO E AMPLIAÇÃO DO SANEAMENTO BÁSICO EM FARMINHÃO

PROJ.:
TOP:
CAD: 19-202-Remodelacao_ampliacao_sb_farminhao
DES:
DATA: 02/2022
OBS:
ESCALA (S):
H= 1/1000
V= 1/1000

PROJETO Nº : 09 – 2022

03.02

O ENG. DIRECTOR-DELEGADO