


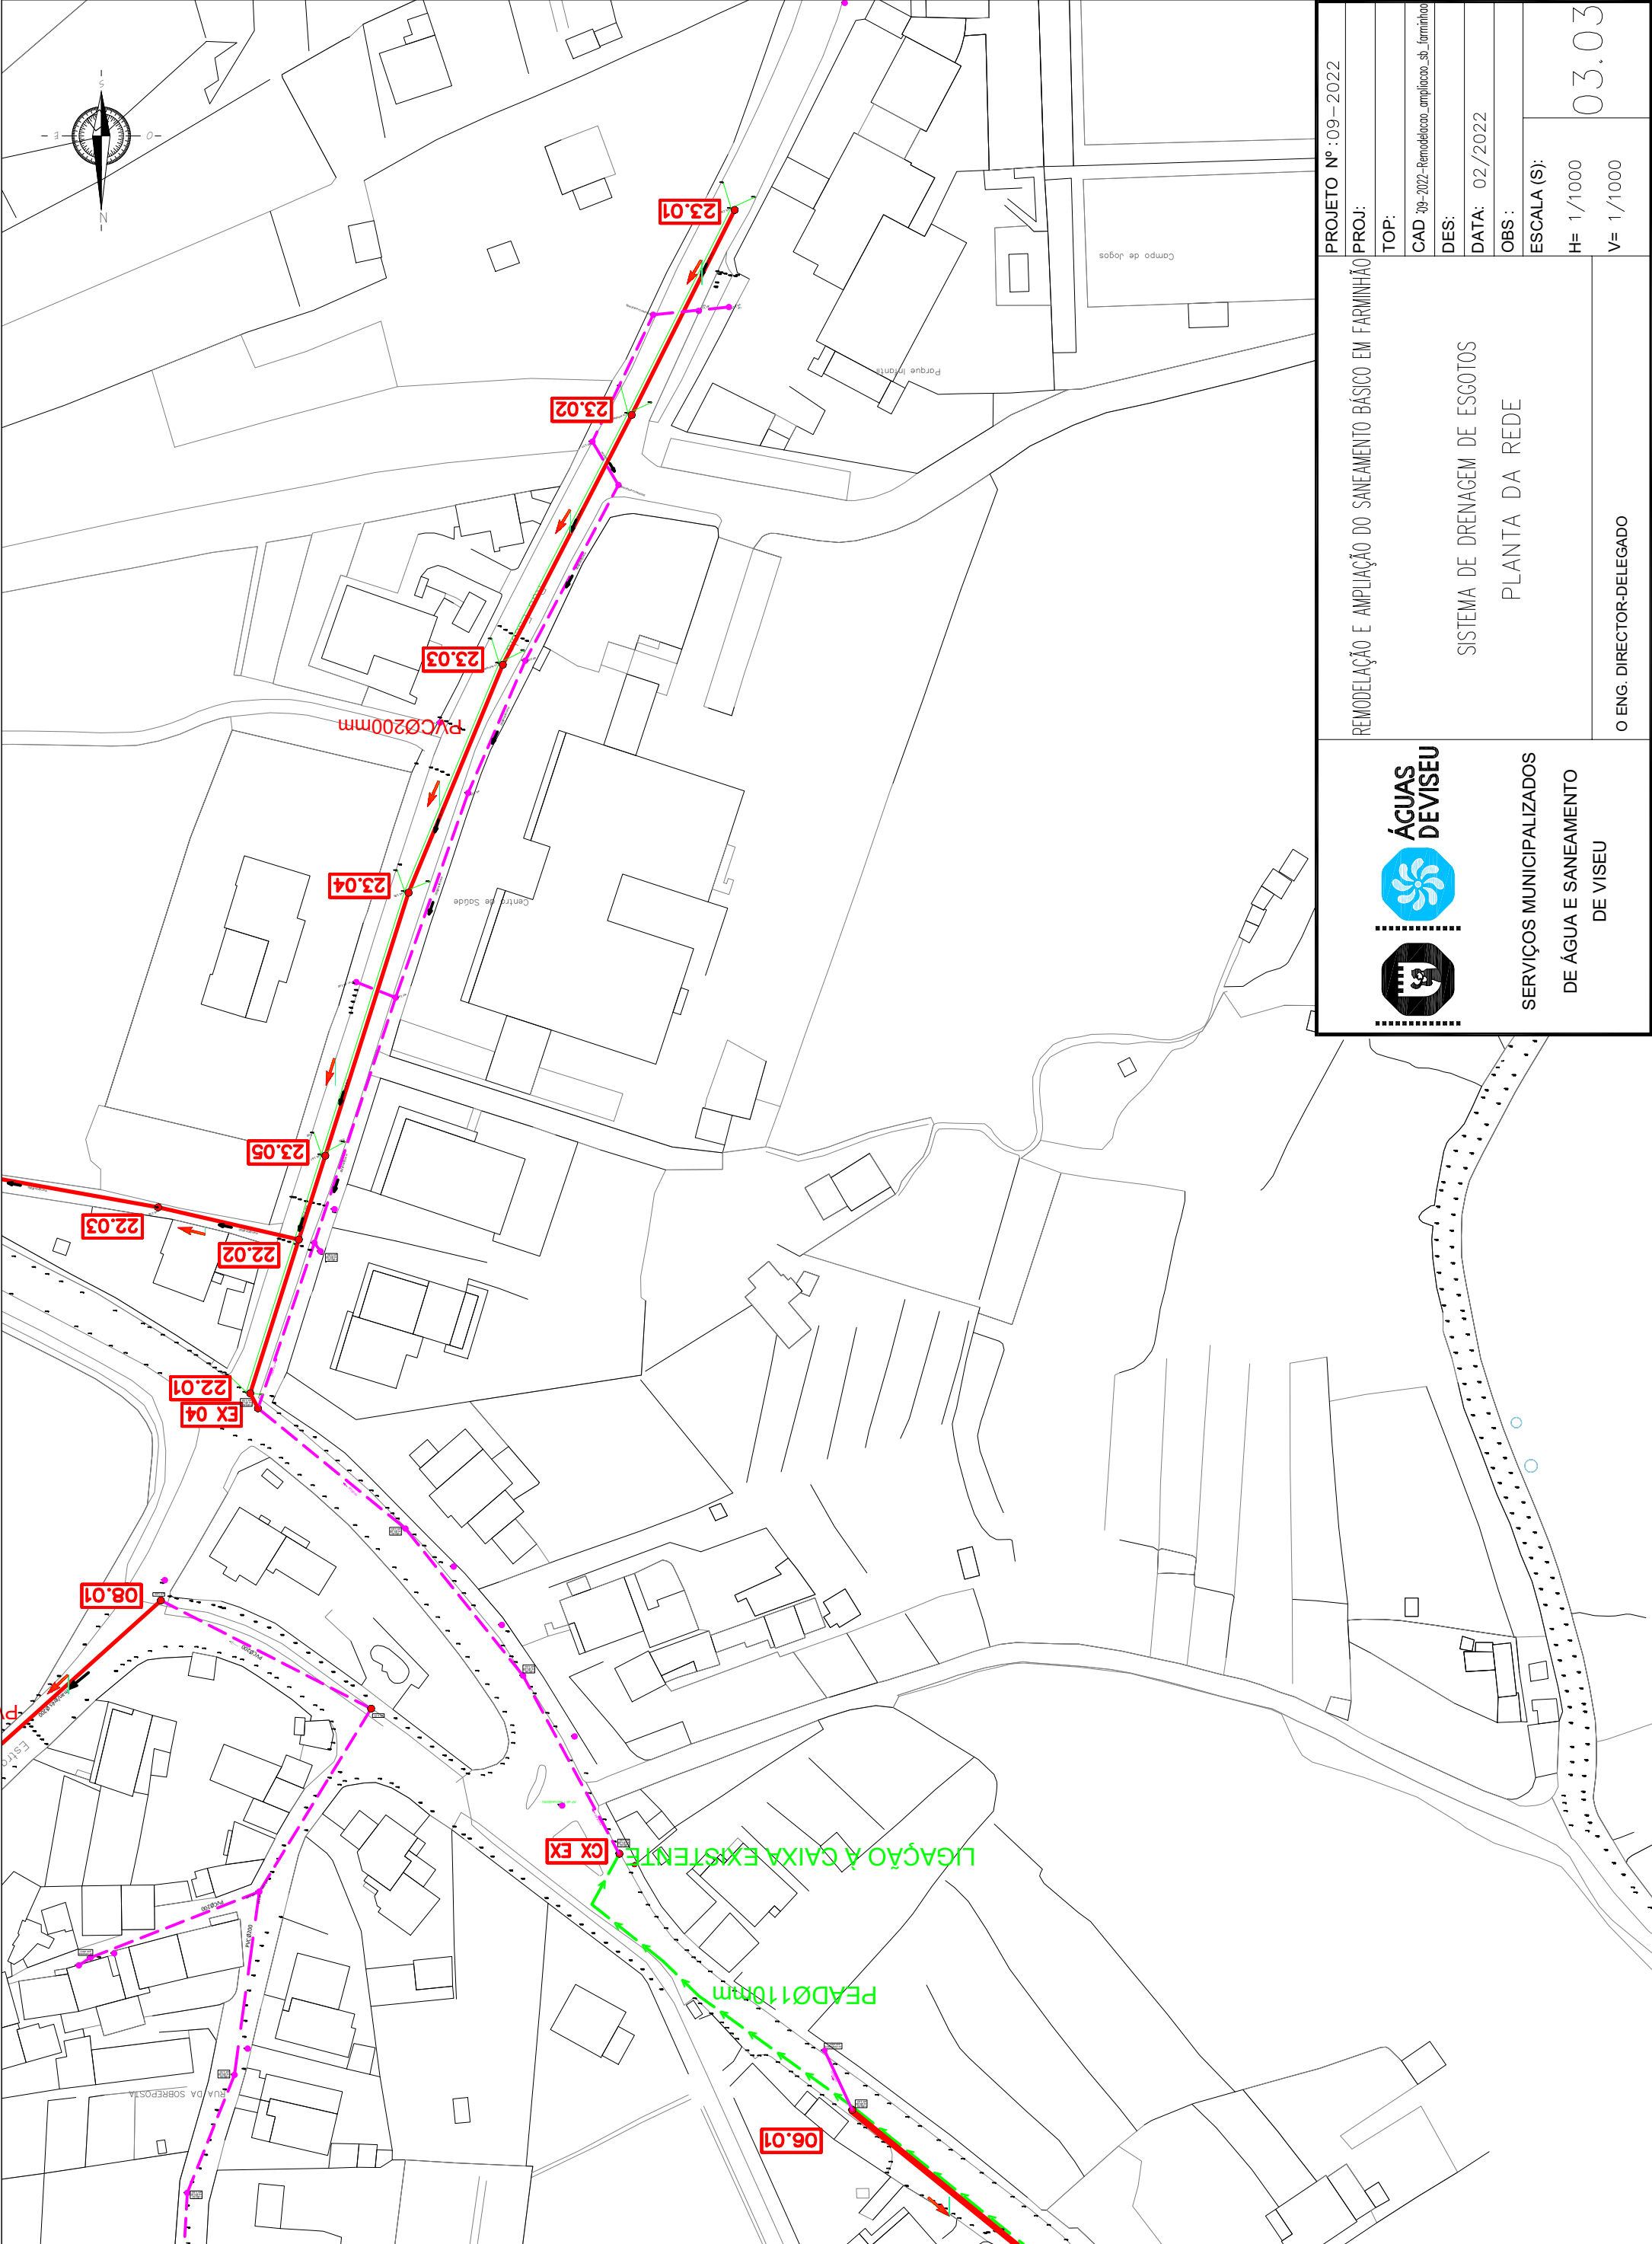

PROJETO Nº : 09 – 2022		REMODELAÇÃO E AMPLIAÇÃO DO SANEAMENTO BÁSICO EM FARMINHÃO	
PROJ:		SISTEMA DE DRENAGEM DE ESGOTOS	
TOP:		PLANTA DA REDE	
CAD : 09-2022-Remodelacao_ampliacao_sb_farminhao		OBS :	
DES:		ESCALA (S):	
DATA: 02/2022		H= 1/1000	
		V= 1/1000	
		O ENG. DIRECTOR-DELEGADO	
		03.03	