


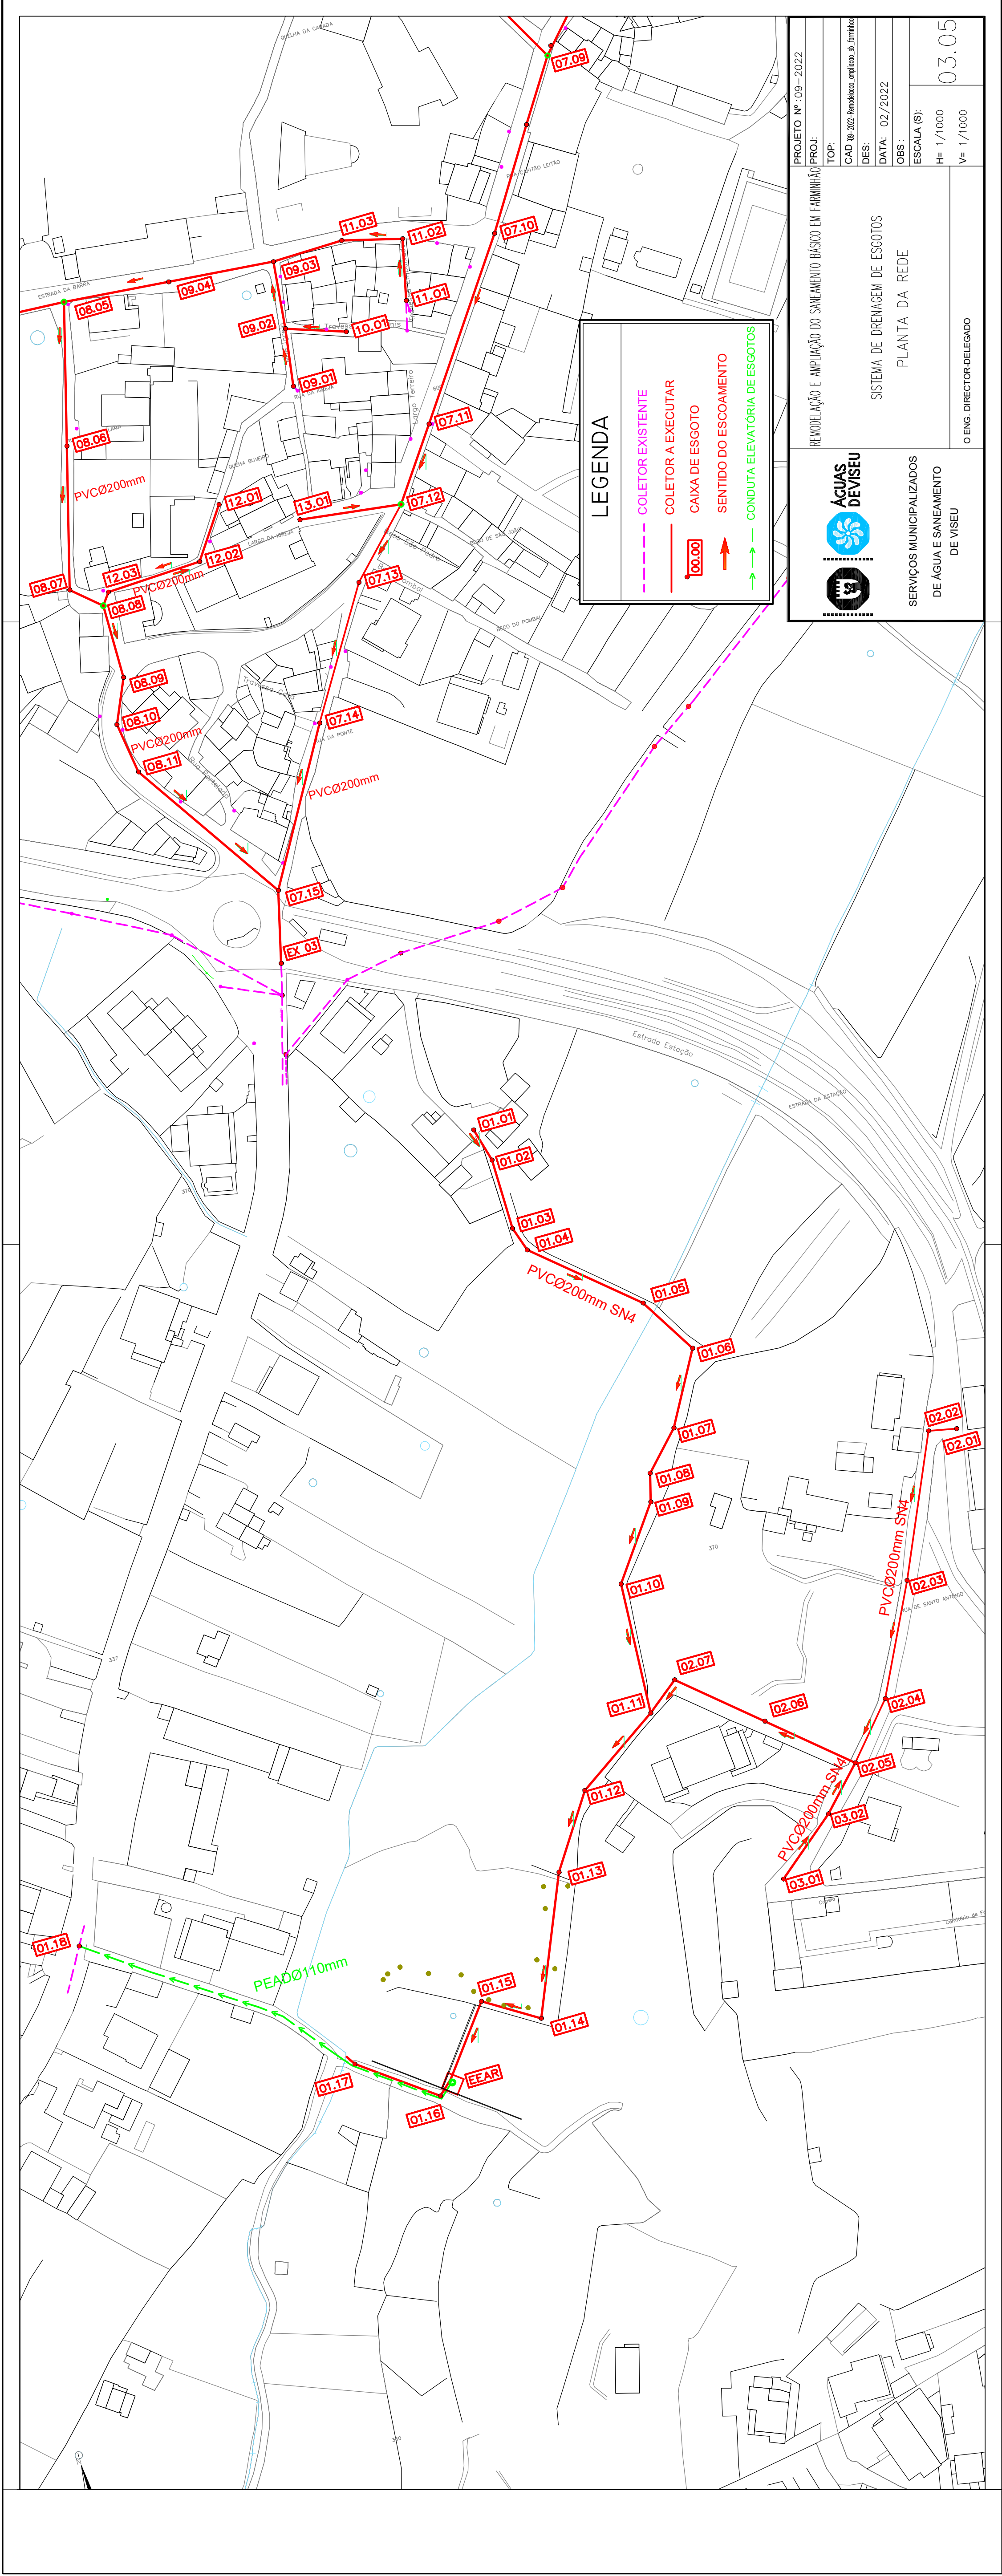

PROJETO Nº 09-2022	
PROJ: REMODELAÇÃO E AMPLIAÇÃO DO SANEAMENTO BÁSICO EM FARMINHAO	
TOP:	CAD: 19/02/2022
DES:	DATA: 02/2022
OBS:	ESCALA (S):
H= 1/1000	V= 1/1000
O ENG. DIRECTOR-DELEGADO	
03.05	
SISTEMA DE DRENAGEM DE ESGOTOS	
PLANTA DA REDE	
SERVIÇOS MUNICIPALIZADOS DE ÁGUA E SANEAMENTO DE VISEU	