


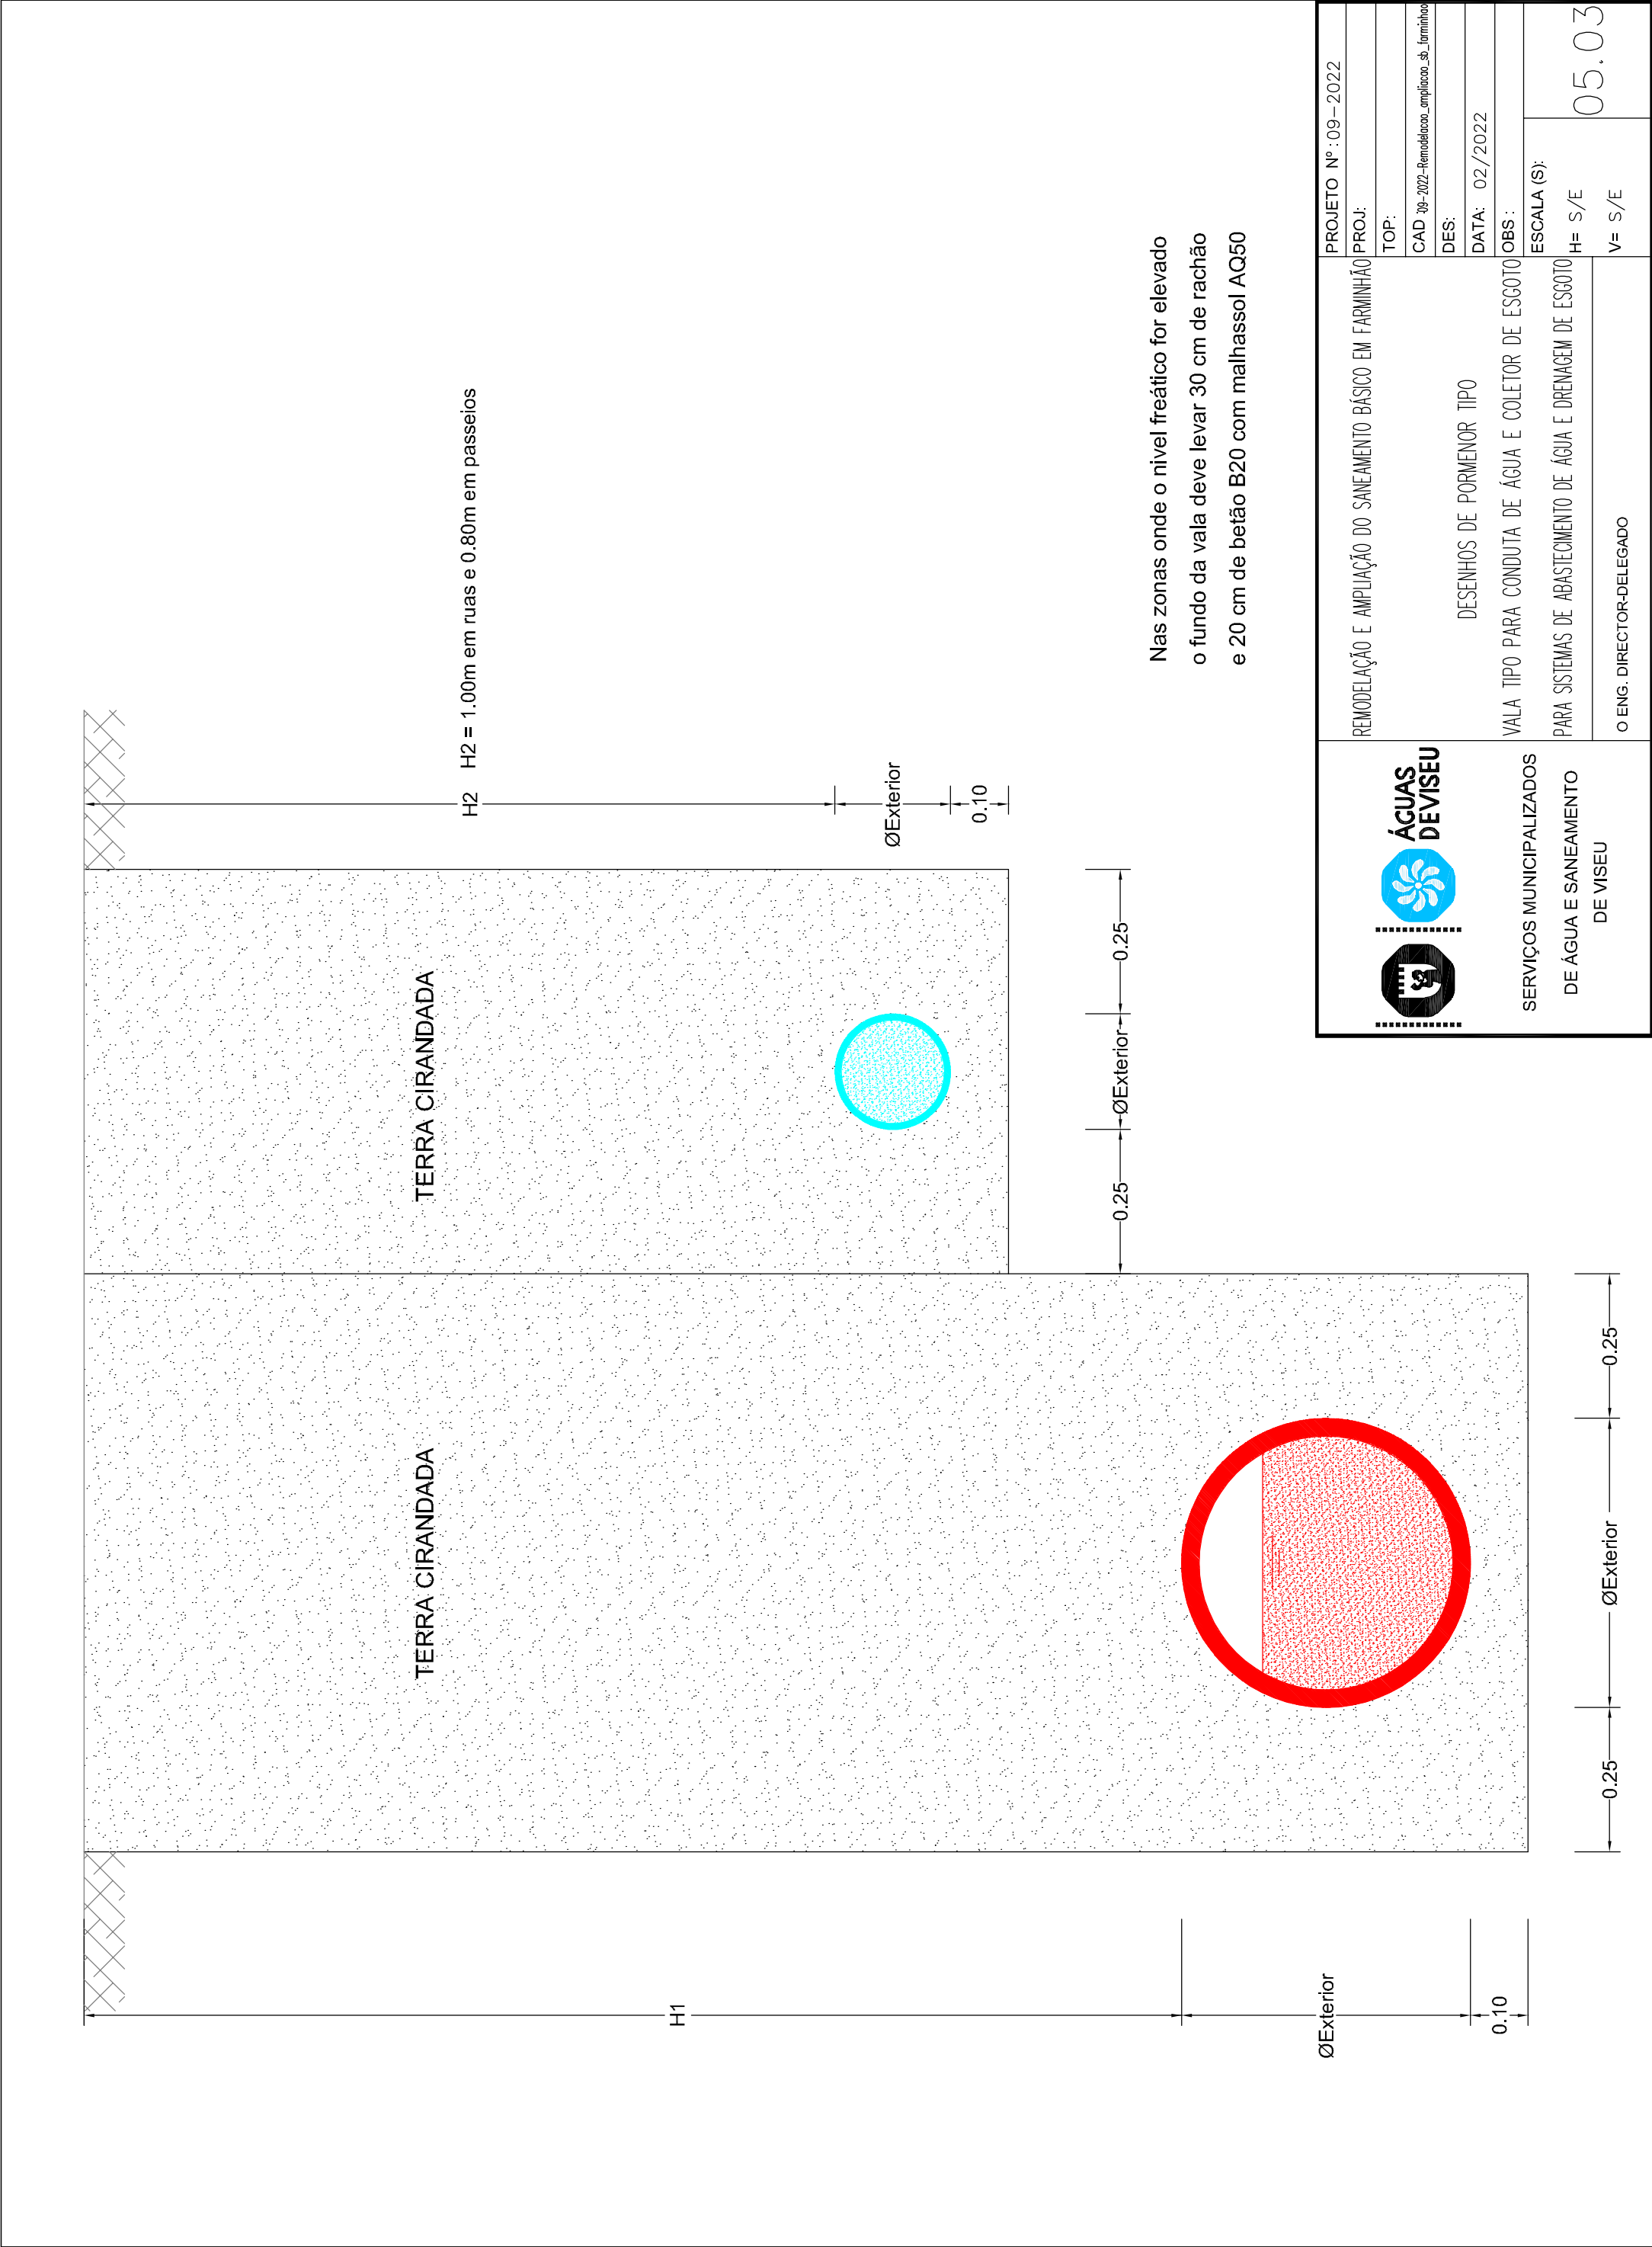

	REMODELAÇÃO E AMPLIAÇÃO DO SANEAMENTO BÁSICO EM FARMINHÃO	PROJETO Nº : 09 – 2022
		PROJ:
		TOP:
	DESENHOS DE PORMENOR TIPO	CAD : 09-2022-Remodelacao_ ampliacao_sb_farminhao
		DES:
VALA TIPO PARA CONDUITA DE ÁGUA E COLETOR DE ESGOTO		DATA: 02/2022
PARA SISTEMAS DE ABASTECIMENTO DE ÁGUA E DRENAGEM DE ESGOTO		OBS :
O ENG. DIRECTOR-DELEGADO	ESCALA (S):	
	H= S/E	
		V= S/E
		05.03