


Esta peça desenhada é parte integrante do projecto a que se refere a legenda e propriedade intelectual do autor. Câmara Municipal de Santarém, estando a sua utilização estabelecida contratualmente, sendo aplicáveis as disposições da Lei n.º 16/2008 de 01/04 e do decreto-lei n.º 555/99 de 16/12 conexos, com protecção dos direitos de autor e propriedade intelectual. A sua reprodução ou alteração, total ou parcial, carece de autorização expressa do autor. Todas as medidas e cotas dos desenhos devem ser verificadas em obra pelo construtor, carecendo qualquer correcção de prévio consentimento do projectista.

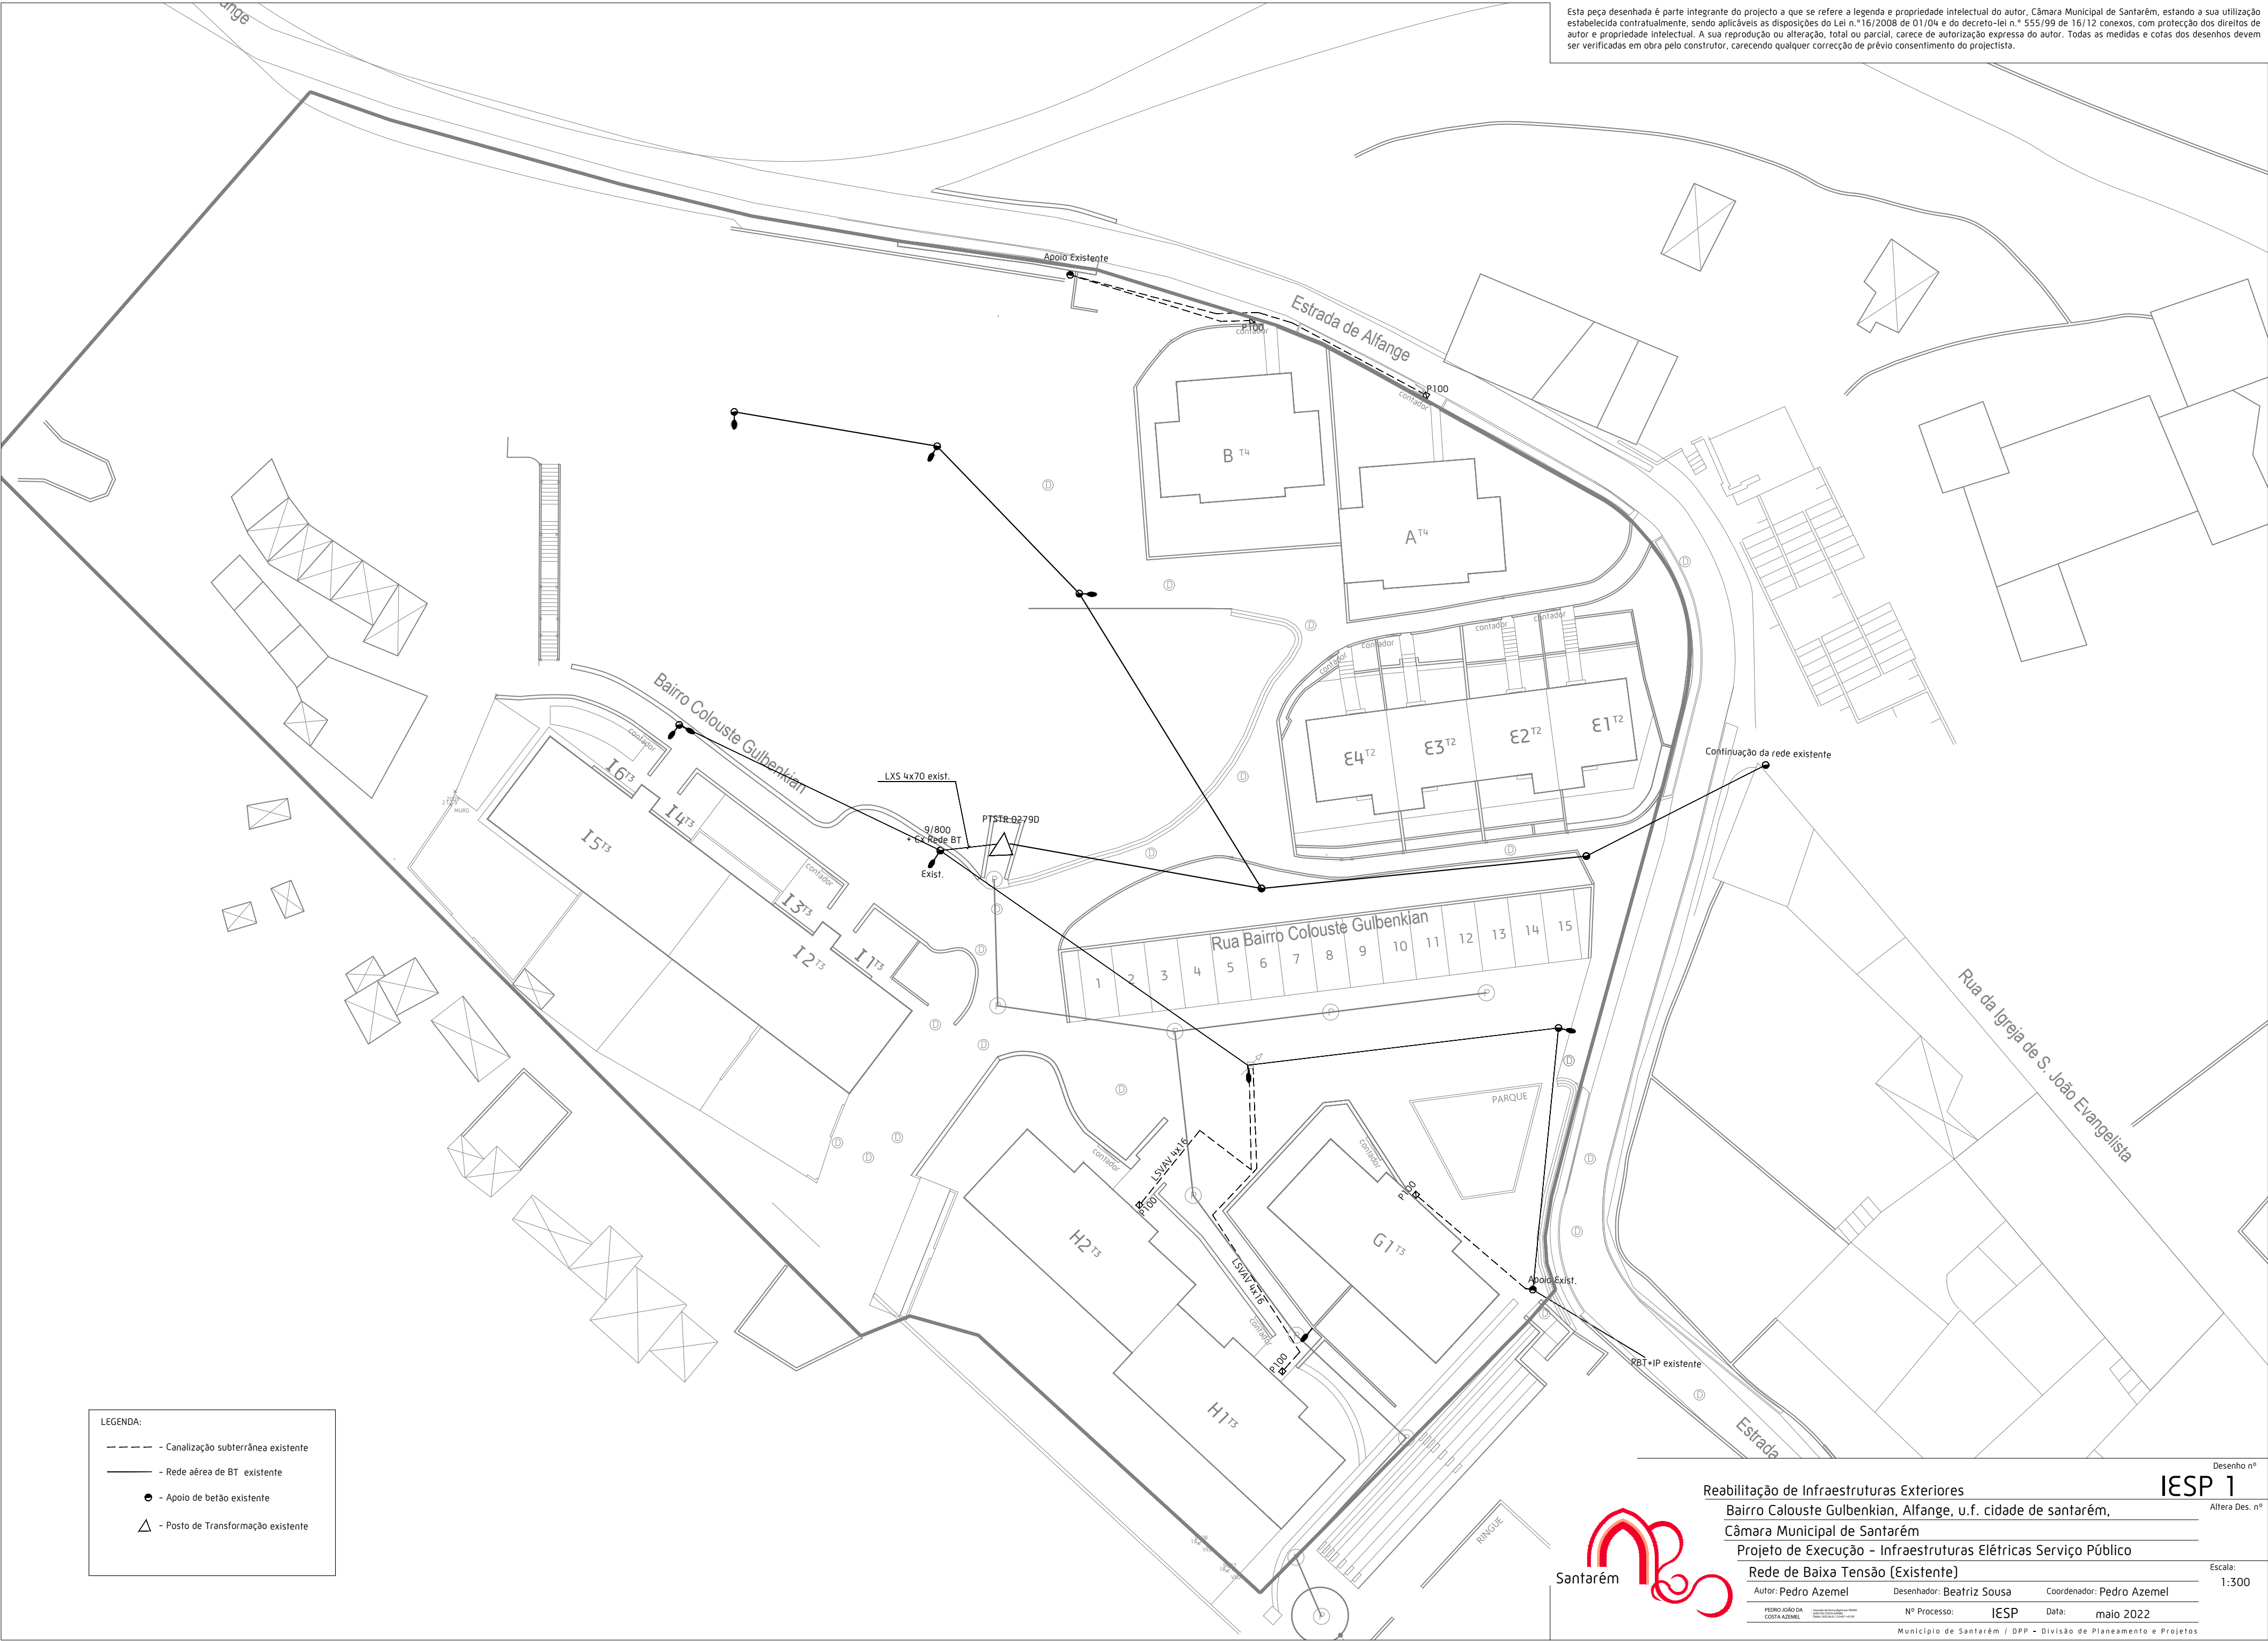

- LEGENDA:
- - Canalização subterrânea existente
 - - Rede aérea de BT existente
 - - Apoio de betão existente
 - △ - Posto de Transformação existente

Desenho nº

IESP 1

Alterar Des. nº

Reabilitação de Infraestruturas Exteriores

Bairro Calouste Gulbenkian, Alfange, u.f. cidade de santarém,

Câmara Municipal de Santarém

Projeto de Execução - Infraestruturas Elétricas Serviço Público

Rede de Baixa Tensão (Existente)

Autor: Pedro Azemel

Desenhador: Beatriz Sousa

Coordenador: Pedro Azemel

PEDEJO JOÃO DA COSTA AZEMEL


Nº Processo: IESP

Data: maio 2022

Escala: 1:300

Município de Santarém / DPP - Divisão de Planeamento e Projetos




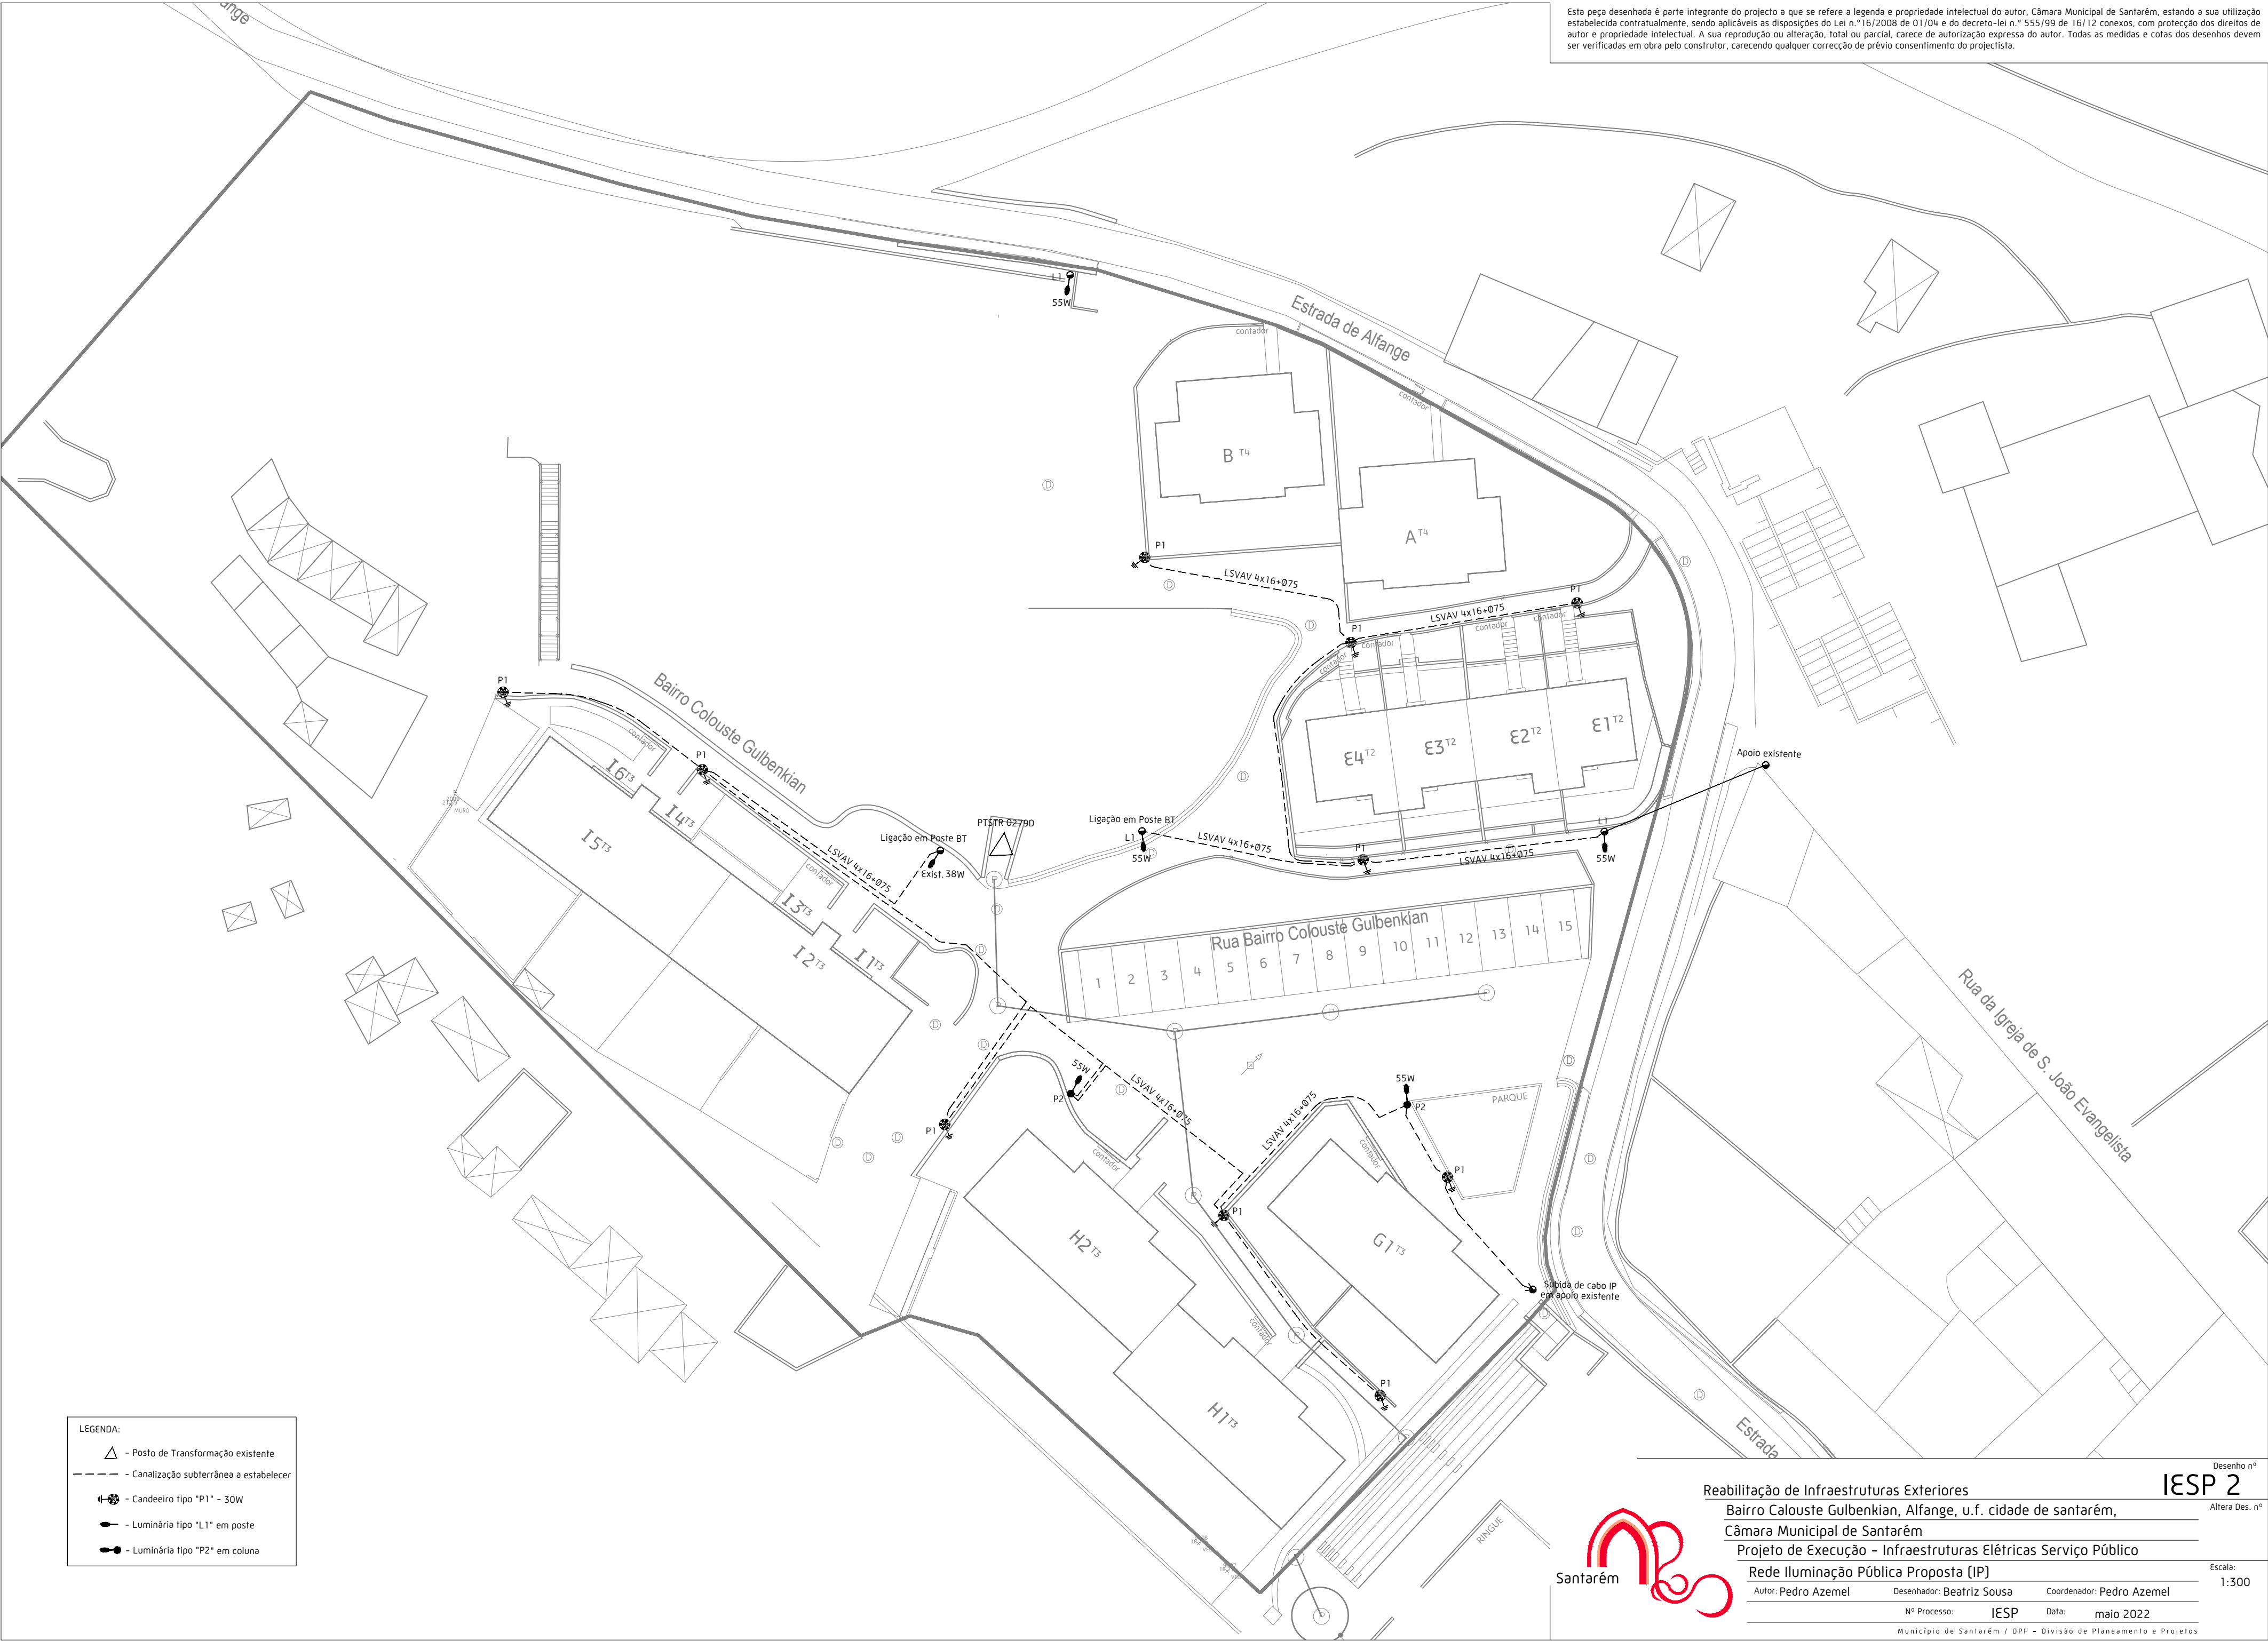

LEGENDA:

- Posto de Transformação existente
- Canalização subterrânea a estabelecer
- Candeeiro tipo "P1" - 30W
- Luminária tipo "L1" em poste
- Luminária tipo "P2" em coluna

Esta peça desenhada é parte integrante do projecto a que se refere a legenda e propriedade intelectual do autor. Câmara Municipal de Santarém, estando a sua utilização estabelecida contratualmente, sendo aplicáveis as disposições do Lei n.º 16/2008 de 01/04 e do decreto-lei n.º 555/99 de 16/12 conexos, com protecção dos direitos de autor e propriedade intelectual. A sua reprodução ou alteração, total ou parcial, carece de autorização expressa do autor. Todas as medidas e cotas dos desenhos devem ser verificadas em obra pelo construtor, carecendo qualquer correcção de prévio consentimento do projectista.

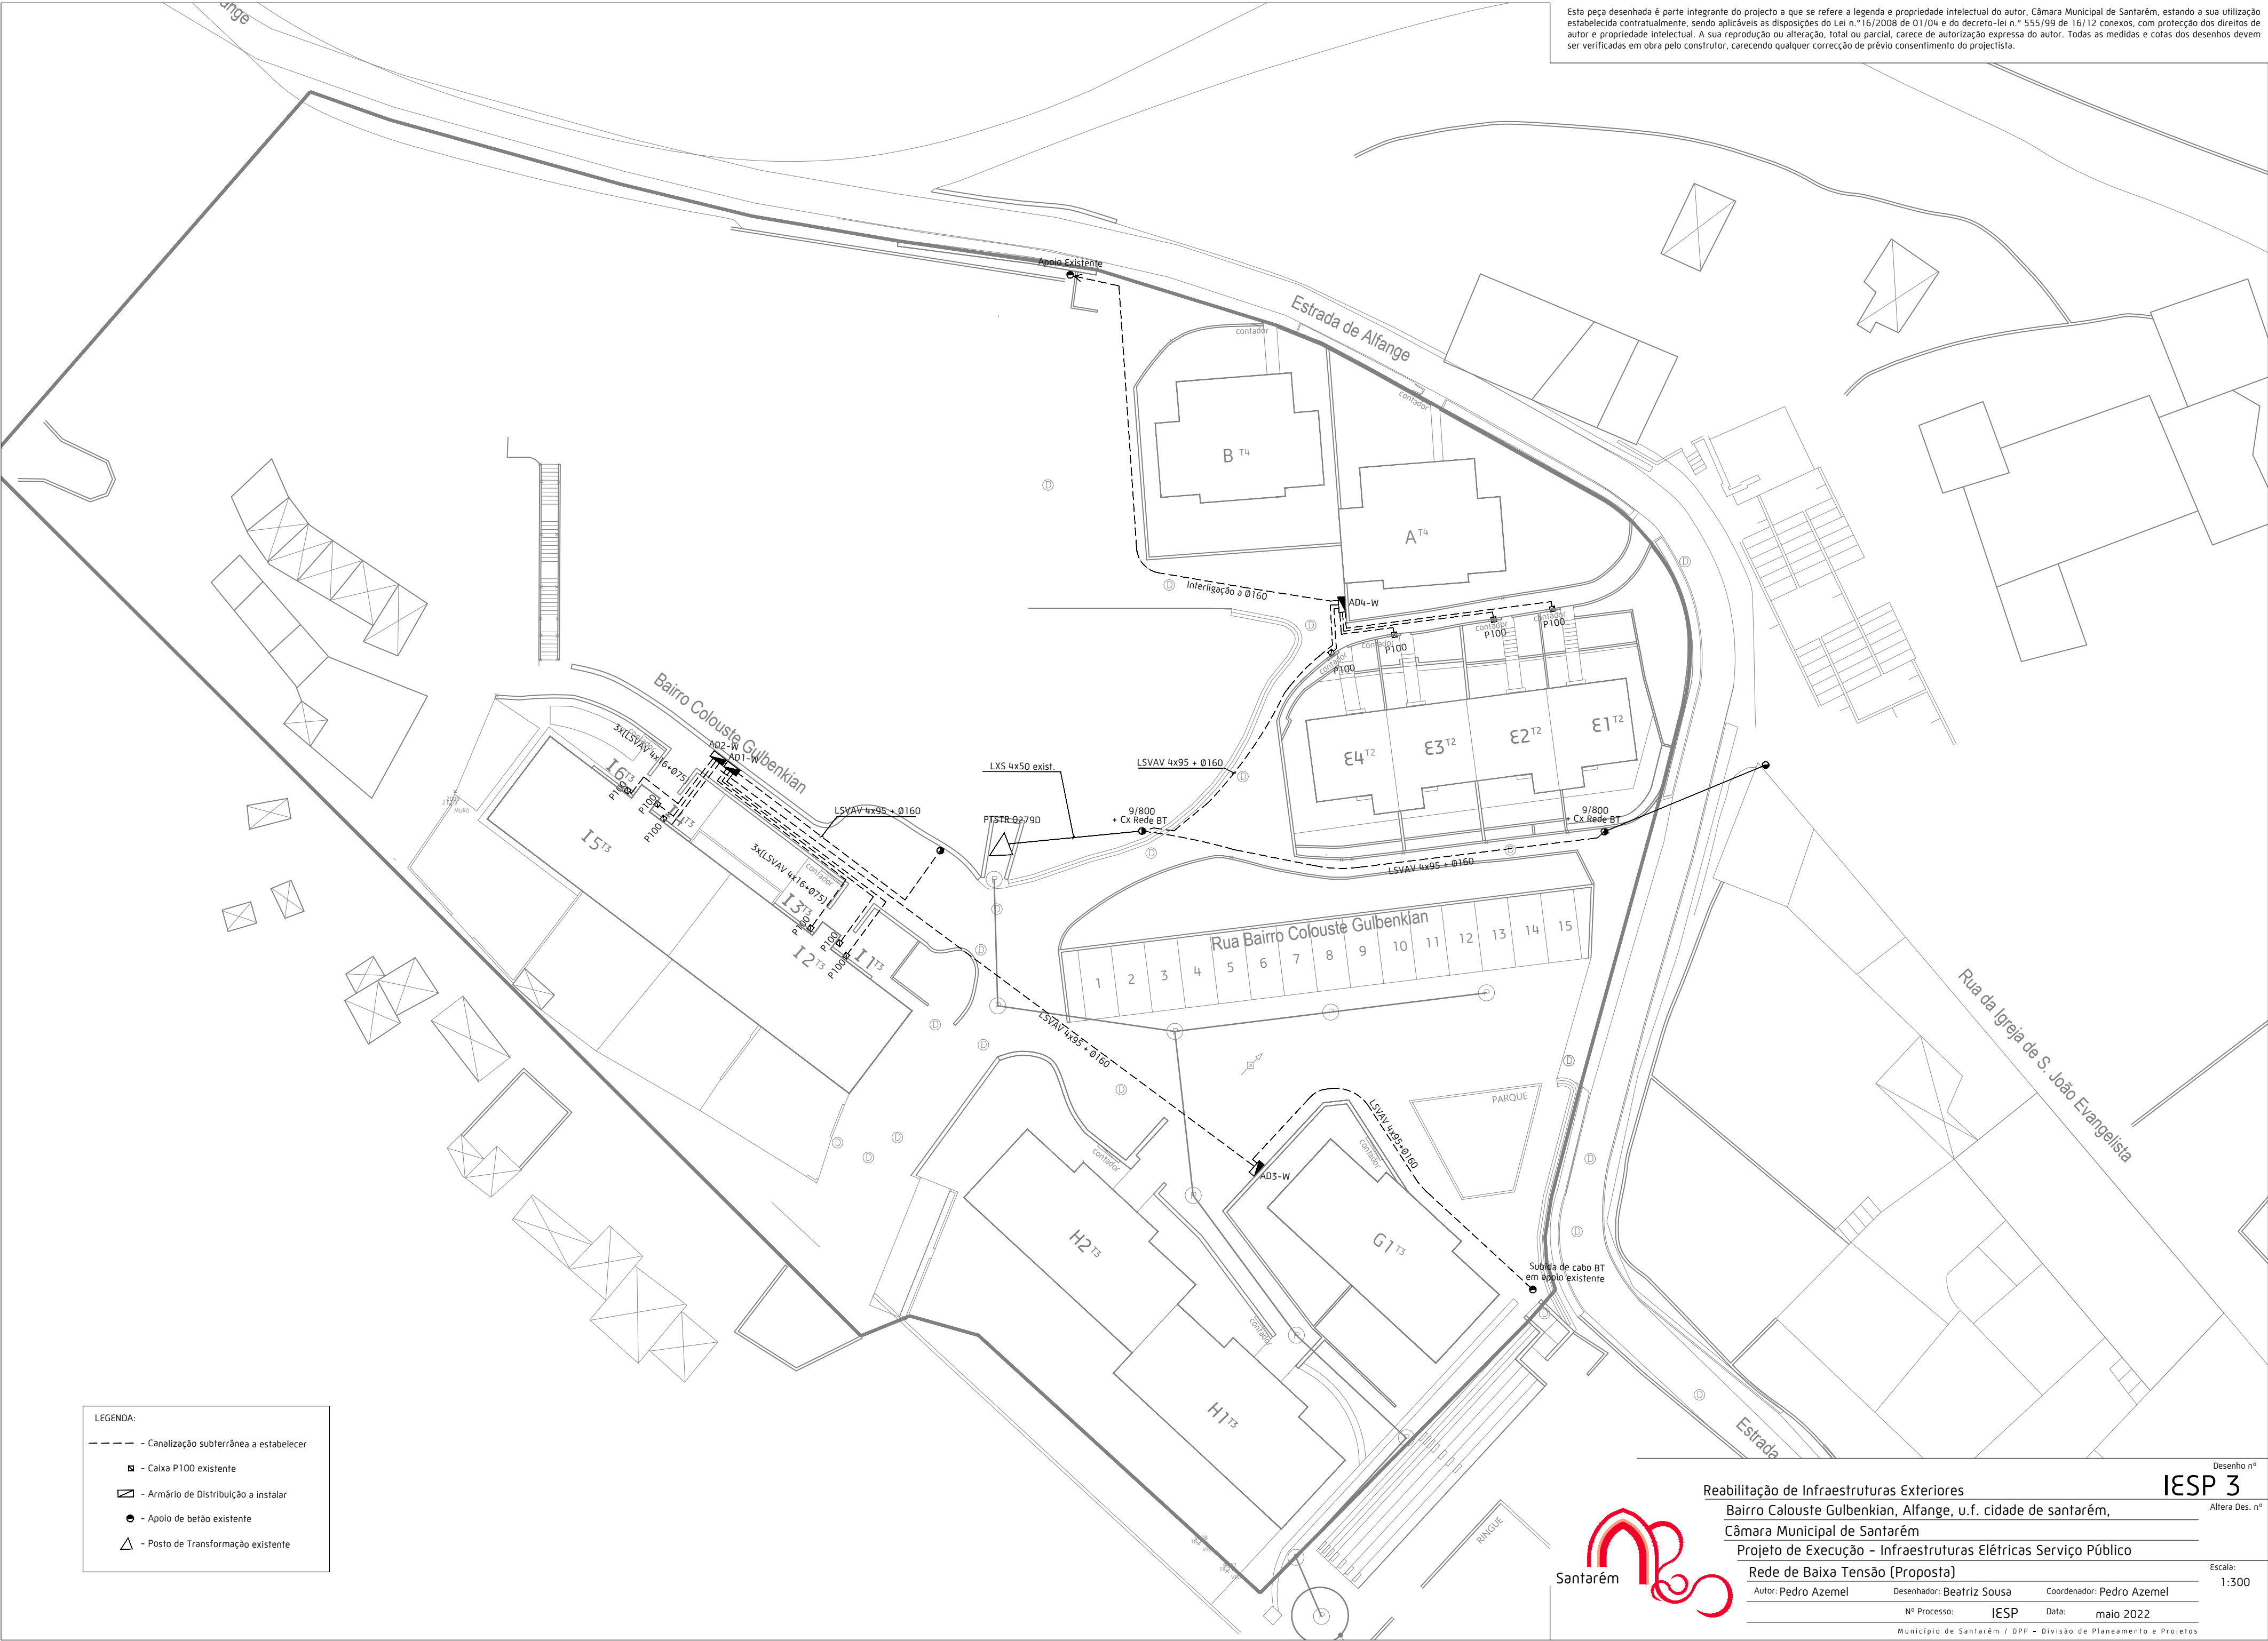

- LEGENDA:
- - - - - Canalização subterrânea a estabelecer
 - - Caixa P100 existente
 - ▣ - Armário de Distribuição a instalar
 - - Apoio de betão existente
 - △ - Posto de Transformação existente

Desenho nº

IESP 3

Alteração Des. nº

Reabilitação de Infraestruturas Exteriores

Bairro Calouste Gulbenkian, Alfange, u.f. cidade de santarém,

Câmara Municipal de Santarém

Projeto de Execução - Infraestruturas Elétricas Serviço Público

Rede de Baixa Tensão (Proposta)

Autor: Pedro Azemel

Desenhador: Beatriz Sousa

Coordenador: Pedro Azemel

Nº Processo: IESP


Data: maio 2022

Município de Santarém / DPP - Divisão de Planeamento e Projetos


Escala:

1:300


PERFIL DE VALA TIPO P/ REDES
SUBTERRÂNEAS DE BT EM PASSEIO

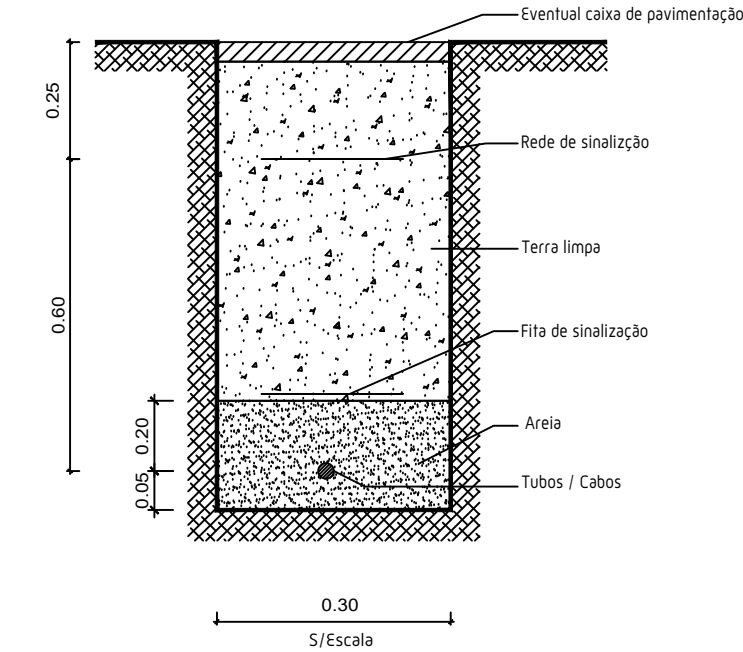

PERFIL DE VALA TIPO P/ REDES
SUBTERRÂNEAS DE BT EM TRAVESSIA

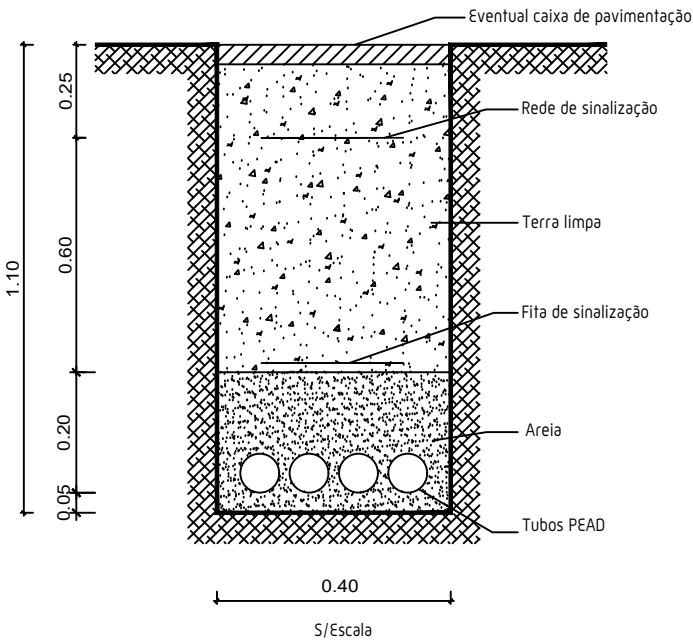

QUADRO DE PORTINHOLA (Coluna Metálica)
DISPOSIÇÕES E LIGAÇÕES

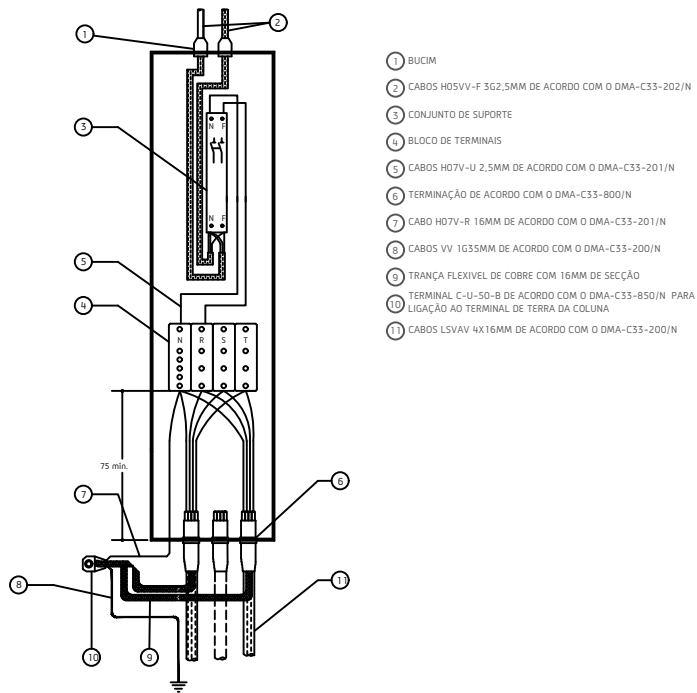

Reabilitação de Infraestruturas Exteriores

Bairro Calouste Gulbenkian, Alfange, u.f. cidade de santarém,

Câmara Municipal de Santarém

Projeto de Execução - Infraestruturas Elétricas Serviço Público

Pormenores tipo

Autor: Pedro Azemel Desenhador: Beatriz Sousa Coordenador: Pedro Azemel

Nº Processo: IESP Data: maio 2022

Município de Santarém / DPP - Divisão de Planeamento e Projetos

Desenho nº

IESP 4

Altera Des. nº

Escala:

s/e