


Esta peça desenhada é parte integrante do projecto a que se refere a legenda e propriedade intelectual do autor. Câmara Municipal de Santarém, estando a sua utilização estabelecida contratualmente, sendo aplicáveis as disposições da Lei n.º 16/2008 de 01/04 e do decreto-lei n.º 555/99 de 16/12 conexos, com protecção dos direitos de autor e propriedade intelectual. A sua reprodução ou alteração, total ou parcial, carece de autorização expressa do autor. Todas as medidas e cotas dos desenhos devem ser verificadas em obra pelo construtor, carecendo qualquer correcção de prévio consentimento do projectista.

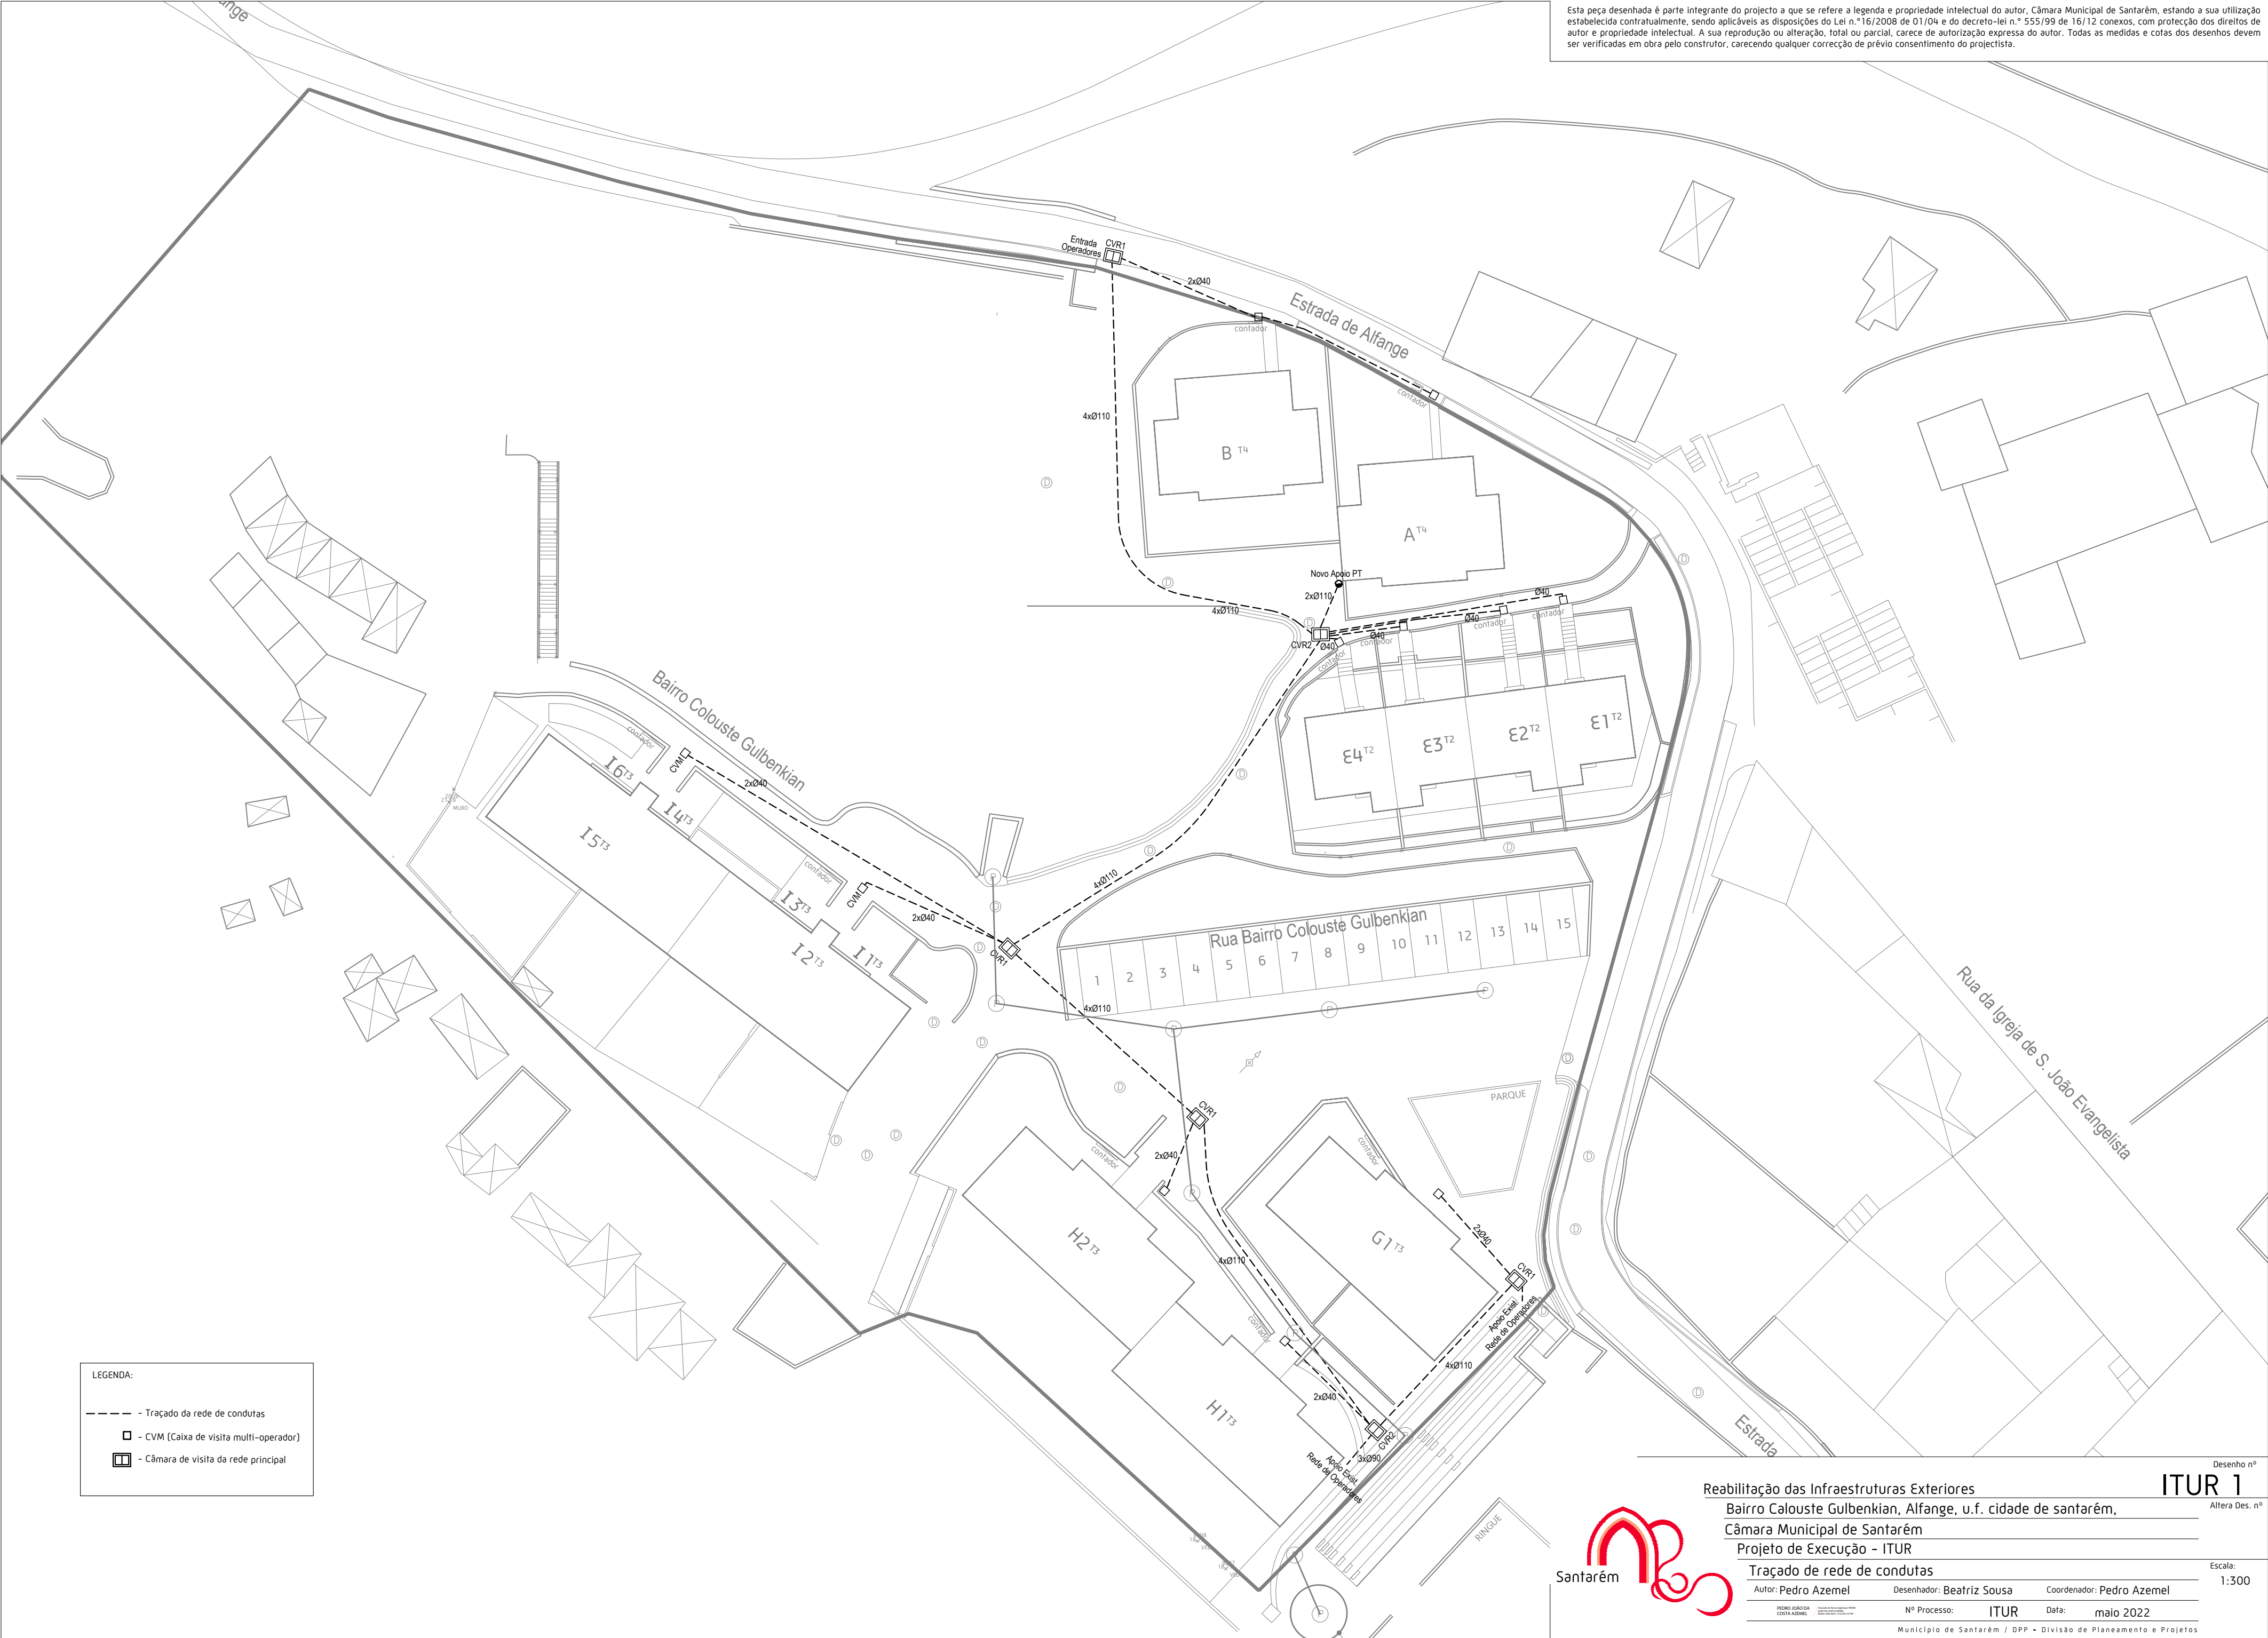

LEGENDA:

- - - - - Traçado da rede de condutas
- - CVM (Caixa de visita multi-operador)
- ▣ - Câmara de visita da rede principal




Reabilitação das Infraestruturas Exteriores
Bairro Calouste Gulbenkian, Alfange, u.f. cidade de santarém,
Câmara Municipal de Santarém
Projeto de Execução - ITUR

Traçado de rede de condutas			
Autor: Pedro Azemel		Desenhador: Beatriz Sousa	
		Coordenador: Pedro Azemel	
PEDRO AZEMEL COPIA DA ASSINATURA		Nº Processo: ITUR	Data: maio 2022
Município de Santarém / DPP - Divisão de Planeamento e Projetos			

Desenho nº
ITUR 1
Alteração nº

Escala:
1:300

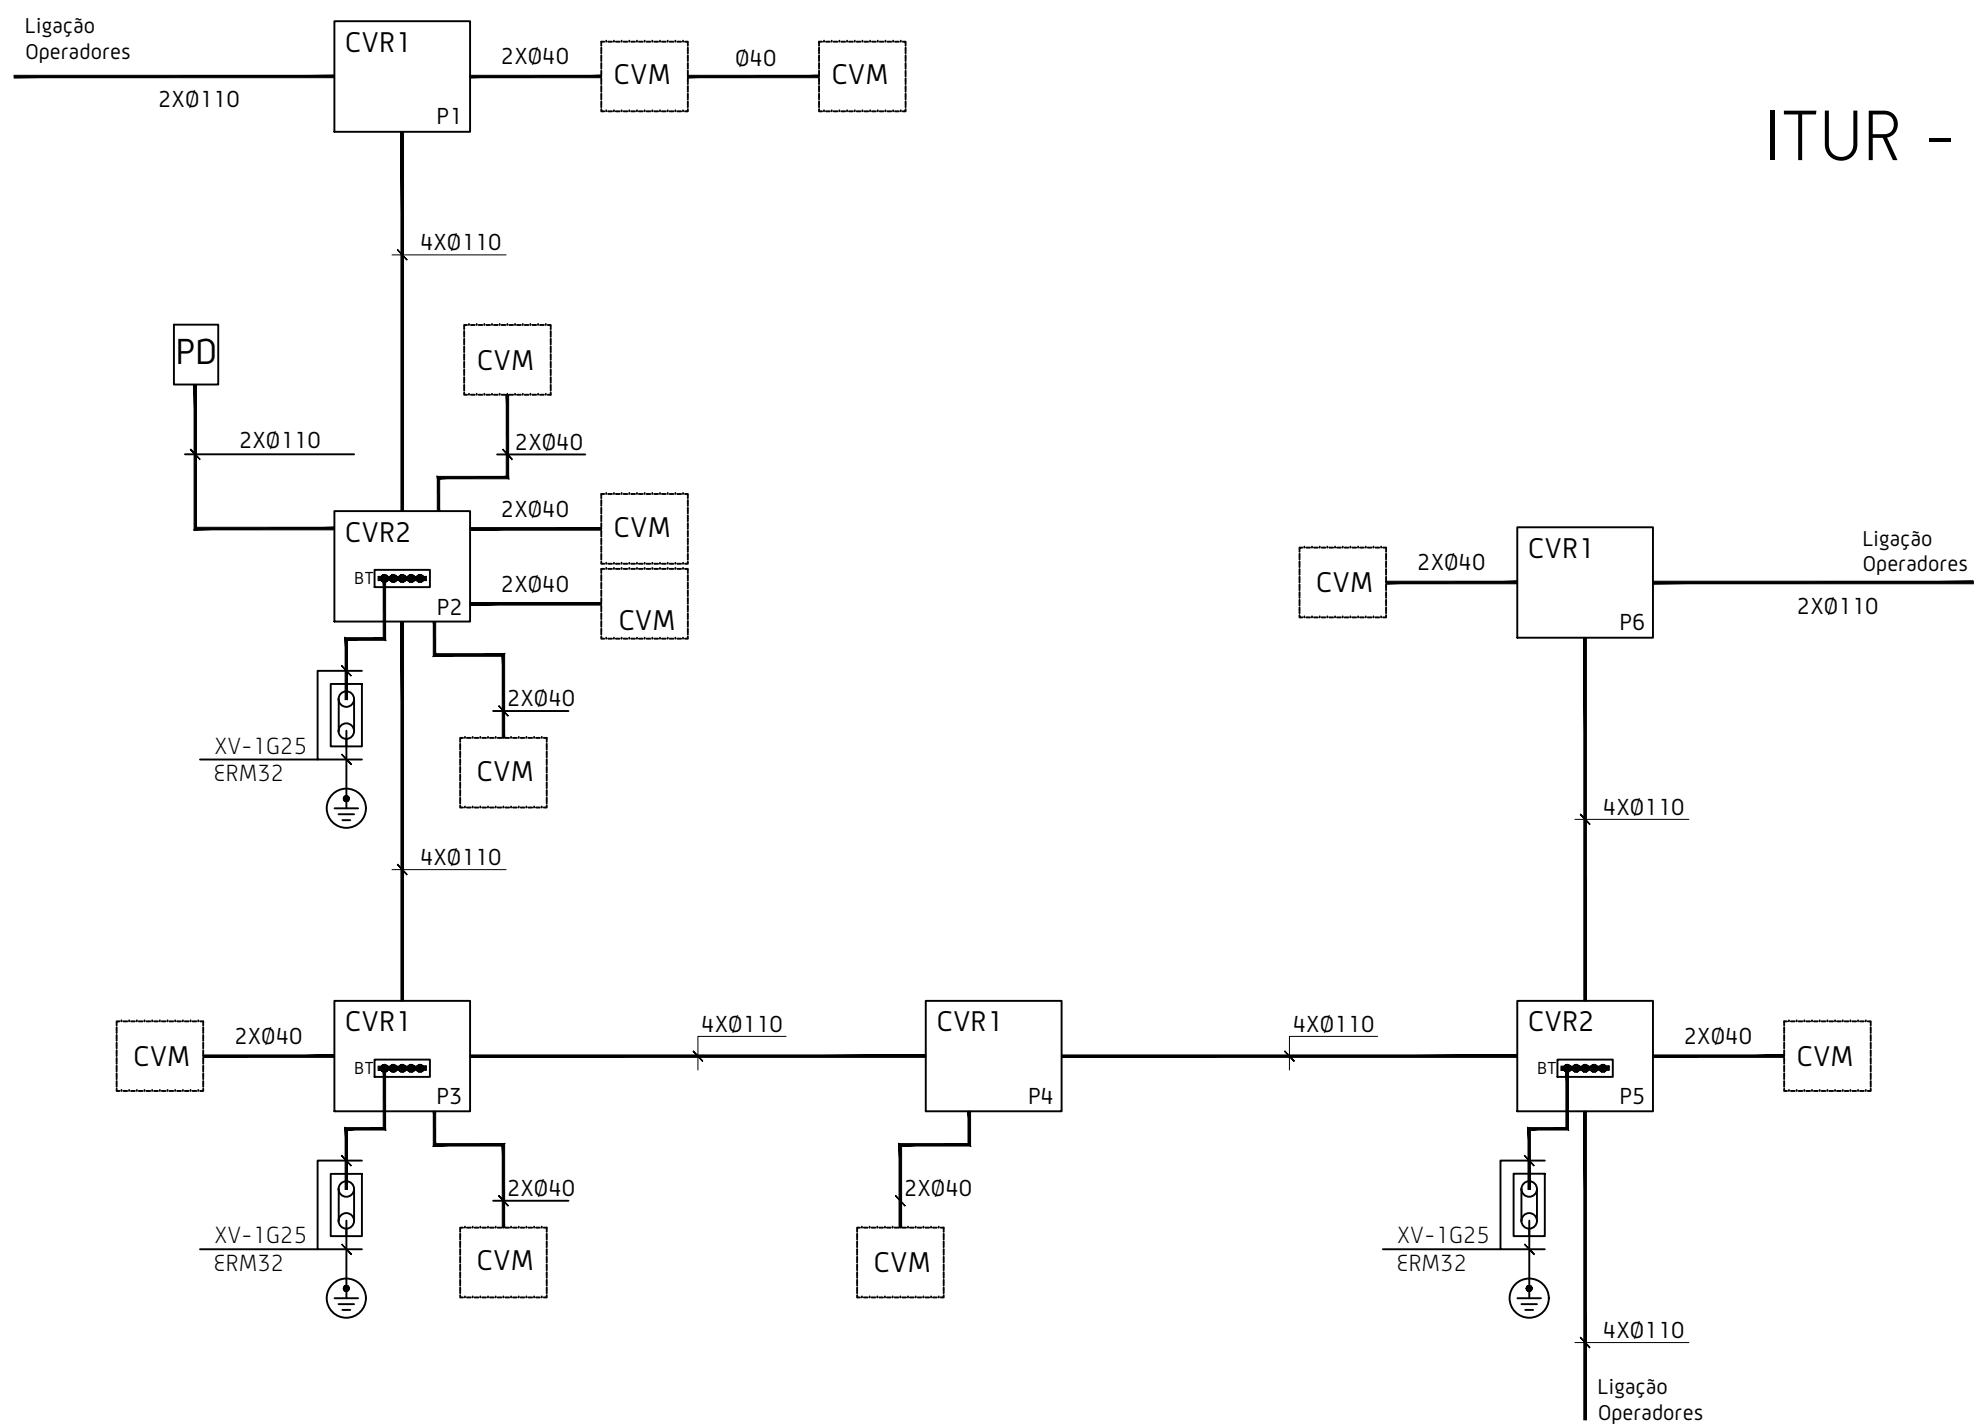

ITUR - Diagrama



Reabilitação das Infraestruturas Exteriores

Bairro Calouste Gulbenkian, Alfange, u.f. cidade de santarém,

Câmara Municipal de Santarém

Projeto de Execução - ITUR

Diagrama de Rede de Tubagem e Rede de Terras

Autor: Pedro Azemel

Desenhador: Beatriz Sousa

Coordenador: Pedro Azemel

Nº Processo: ITUR

Data: maio 2022

Município de Santarém / DPP - Divisão de Planeamento e Projetos

Desenho nº

ITUR 2

Altera Des. nº


Escala:

s/ escala


ITUR - Pormenores tipo

Esta peça desenhada é parte integrante do projecto a que se refere a legenda e propriedade intelectual do autor, Câmara Municipal de Santarém, estando a sua utilização estabelecida contratualmente, sendo aplicáveis as disposições do Lei n.º16/2008 de 01/04 e do decreto-lei n.º 555/99 de 16/12 conexos, com protecção dos direitos de autor e propriedade intelectual. A sua reprodução ou alteração, total ou parcial, carece de autorização expressa do autor. Todas as medidas e cotas dos desenhos devem ser verificadas em obra pelo construtor, carecendo qualquer correcção de prévio consentimento do projectista.


PORMENOR DE VALA NO PASSEIO
AGRUPAMENTO DE TUBAGEM
Rede Principal (mm)

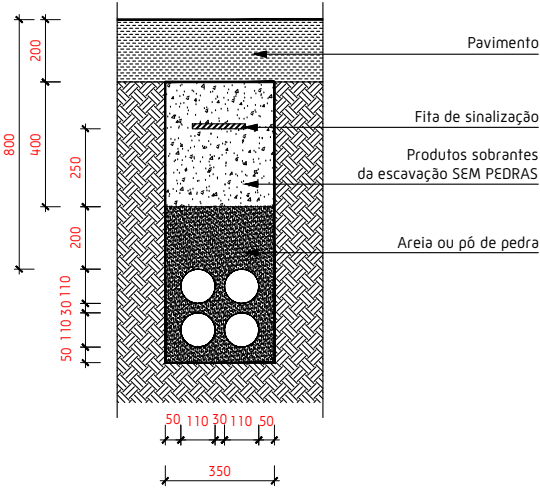


PORMENOR DE VALA NA VIA RODOVIÁRIA
AGRUPAMENTO DE TUBAGEM
Rede Principal (mm)

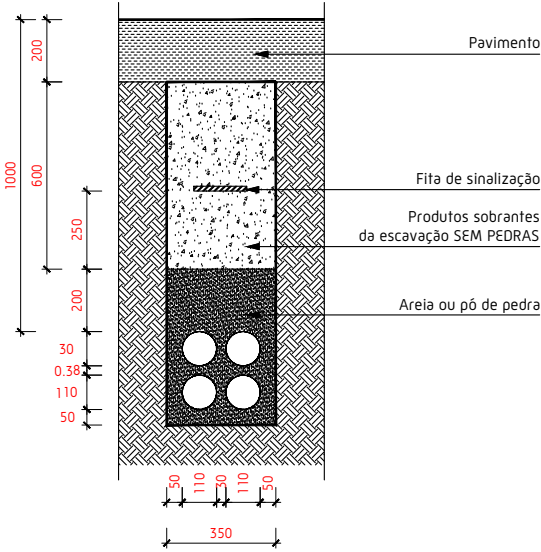


PORMENOR TIPO
- CÂMARA DE VISITA CVR2 -

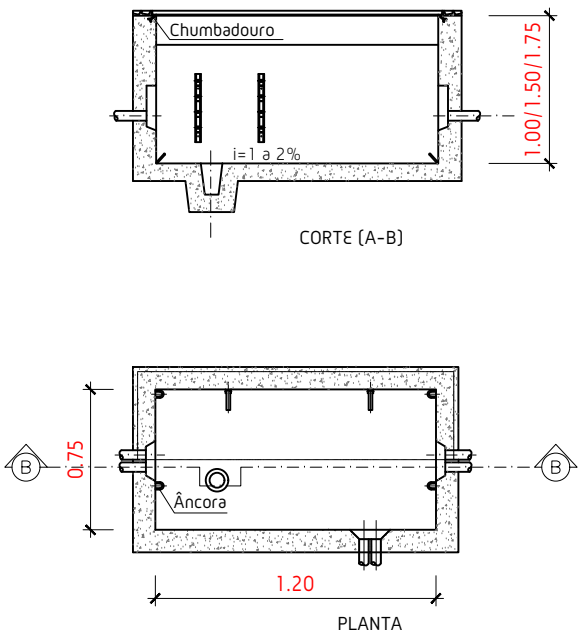

Esquemático da profundidade mínima da tubagem na ligação à CV para um bloco de formação composto por 2 camadas de tubo Ø110

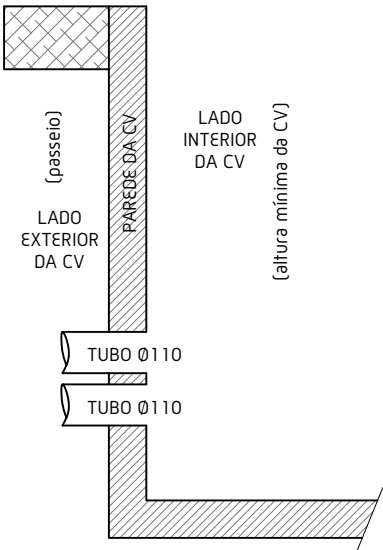

PORMENOR DE ESPAÇADEIRA/PENTE - TUBO Ø110

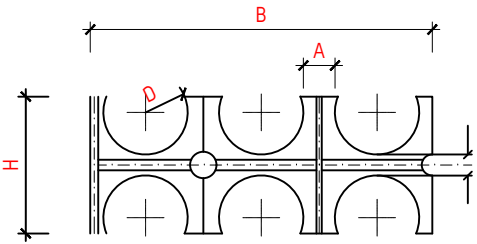

PENTE

A	B	H	D
30	438	188	110



Reabilitação das Infraestruturas Exteriores

Bairro Calouste Gulbenkian, Alfange, u.f. cidade de santarém,

Câmara Municipal de Santarém

Projeto de Execução - ITUR

Pormenores Tipo

Autor: Pedro Azemel

Desenhador: Beatriz Sousa

Coordenador: Pedro Azemel

Nº Processo: ITUR

Data: maio 2022

Município de Santarém / DPP - Divisão de Planeamento e Projetos

Desenho nº

ITUR 3

Altera Des. nº

Escala:

s/ escala