


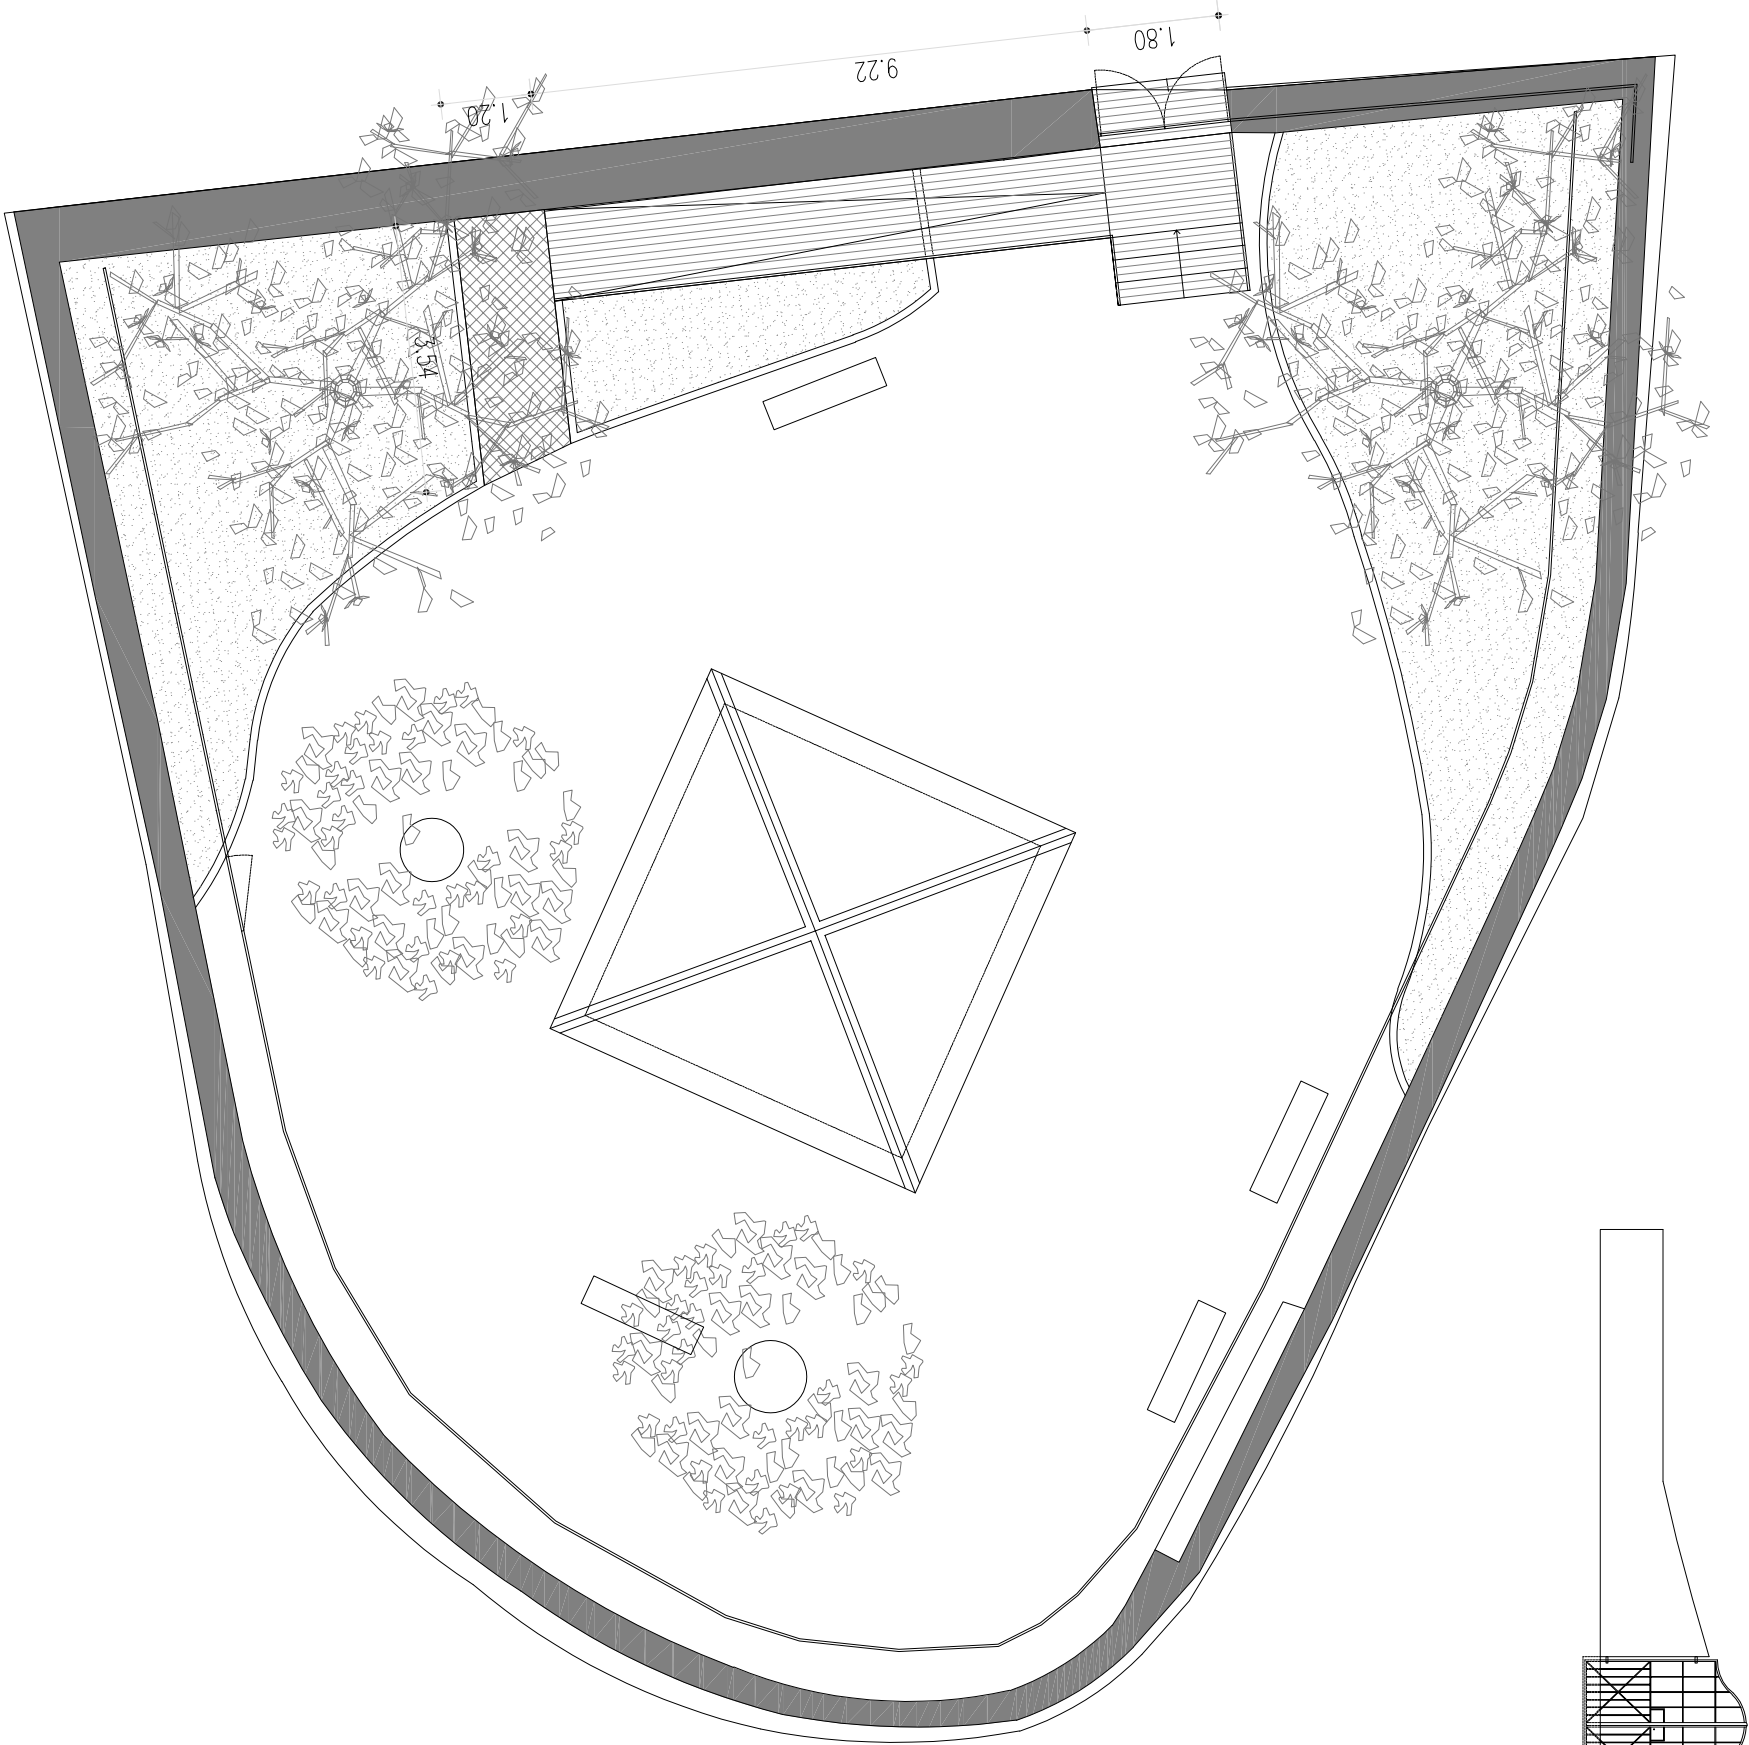

ÁREA DE INTERVENÇÃO ESC: 1:100

