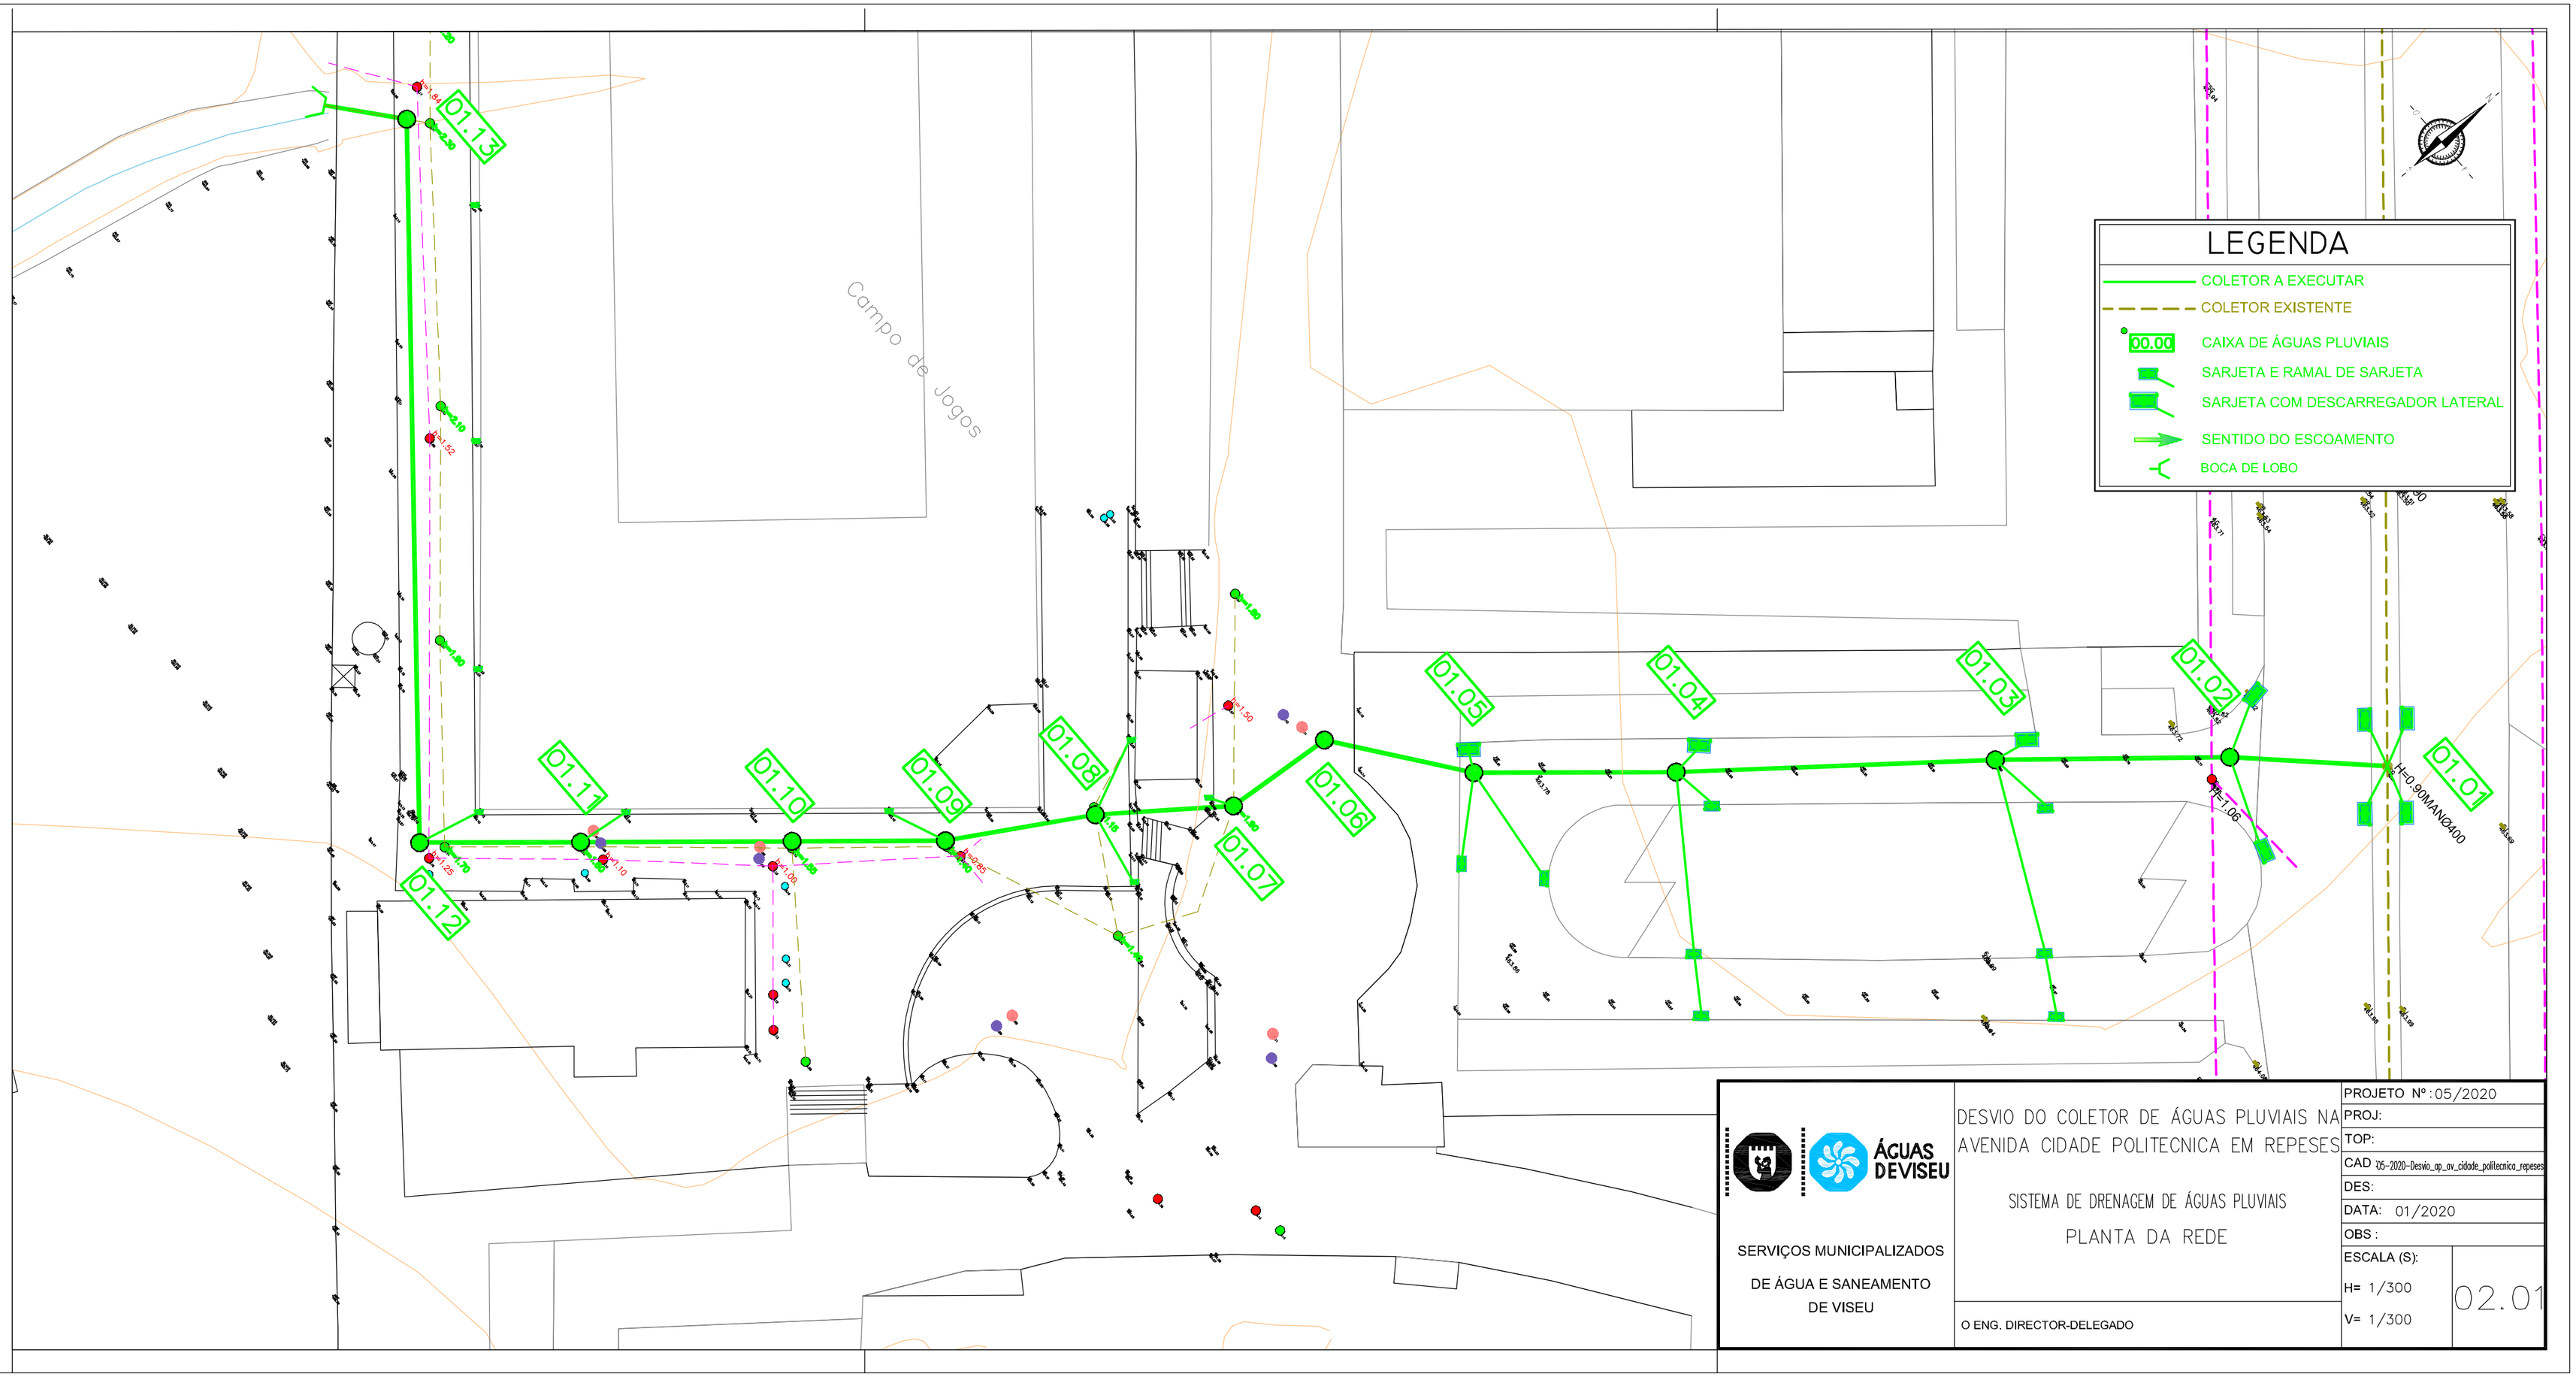
LEGENDA
COLETOR A EXECUTAR
COLETOR EXISTENTE
00.00
CAIXA DE ÁGUAS PLUVIAIS
SARJETA E RAMAL DE SARJETA
SARJETA COM DESCARREGADOR LATERAL
SENTIDO DO ESCOAMENTO
BOCA DE LOBO
Campo de Jogos
01.01
01.02
01.03
01.04
01.05
01.06
01.07
01.08
01.09
01.10
01.11
01.12
01.13
H=0.90MANG400
ÁGUAS DE VISEU
SERVIÇOS MUNICIPALIZADOS
DE ÁGUA E SANEAMENTO
DE VISEU
DESVIO DO COLETOR DE ÁGUAS PLUVIAIS NA AVENIDA CIDADE POLITECNICA EM REPESES
SISTEMA DE DRENAGEM DE ÁGUAS PLUVIAIS
PLANTA DA REDE
O ENG. DIRECTOR-DELEGADO
PROJETO Nº: 05/2020
PROJ:
TOP:
CAD 05-2020-Desvio_ap_av_cidade_politecnica_repeses
DES:
DATA: 01/2020
OBS:
ESCALA (S):
H= 1/300
V= 1/300
02.01