


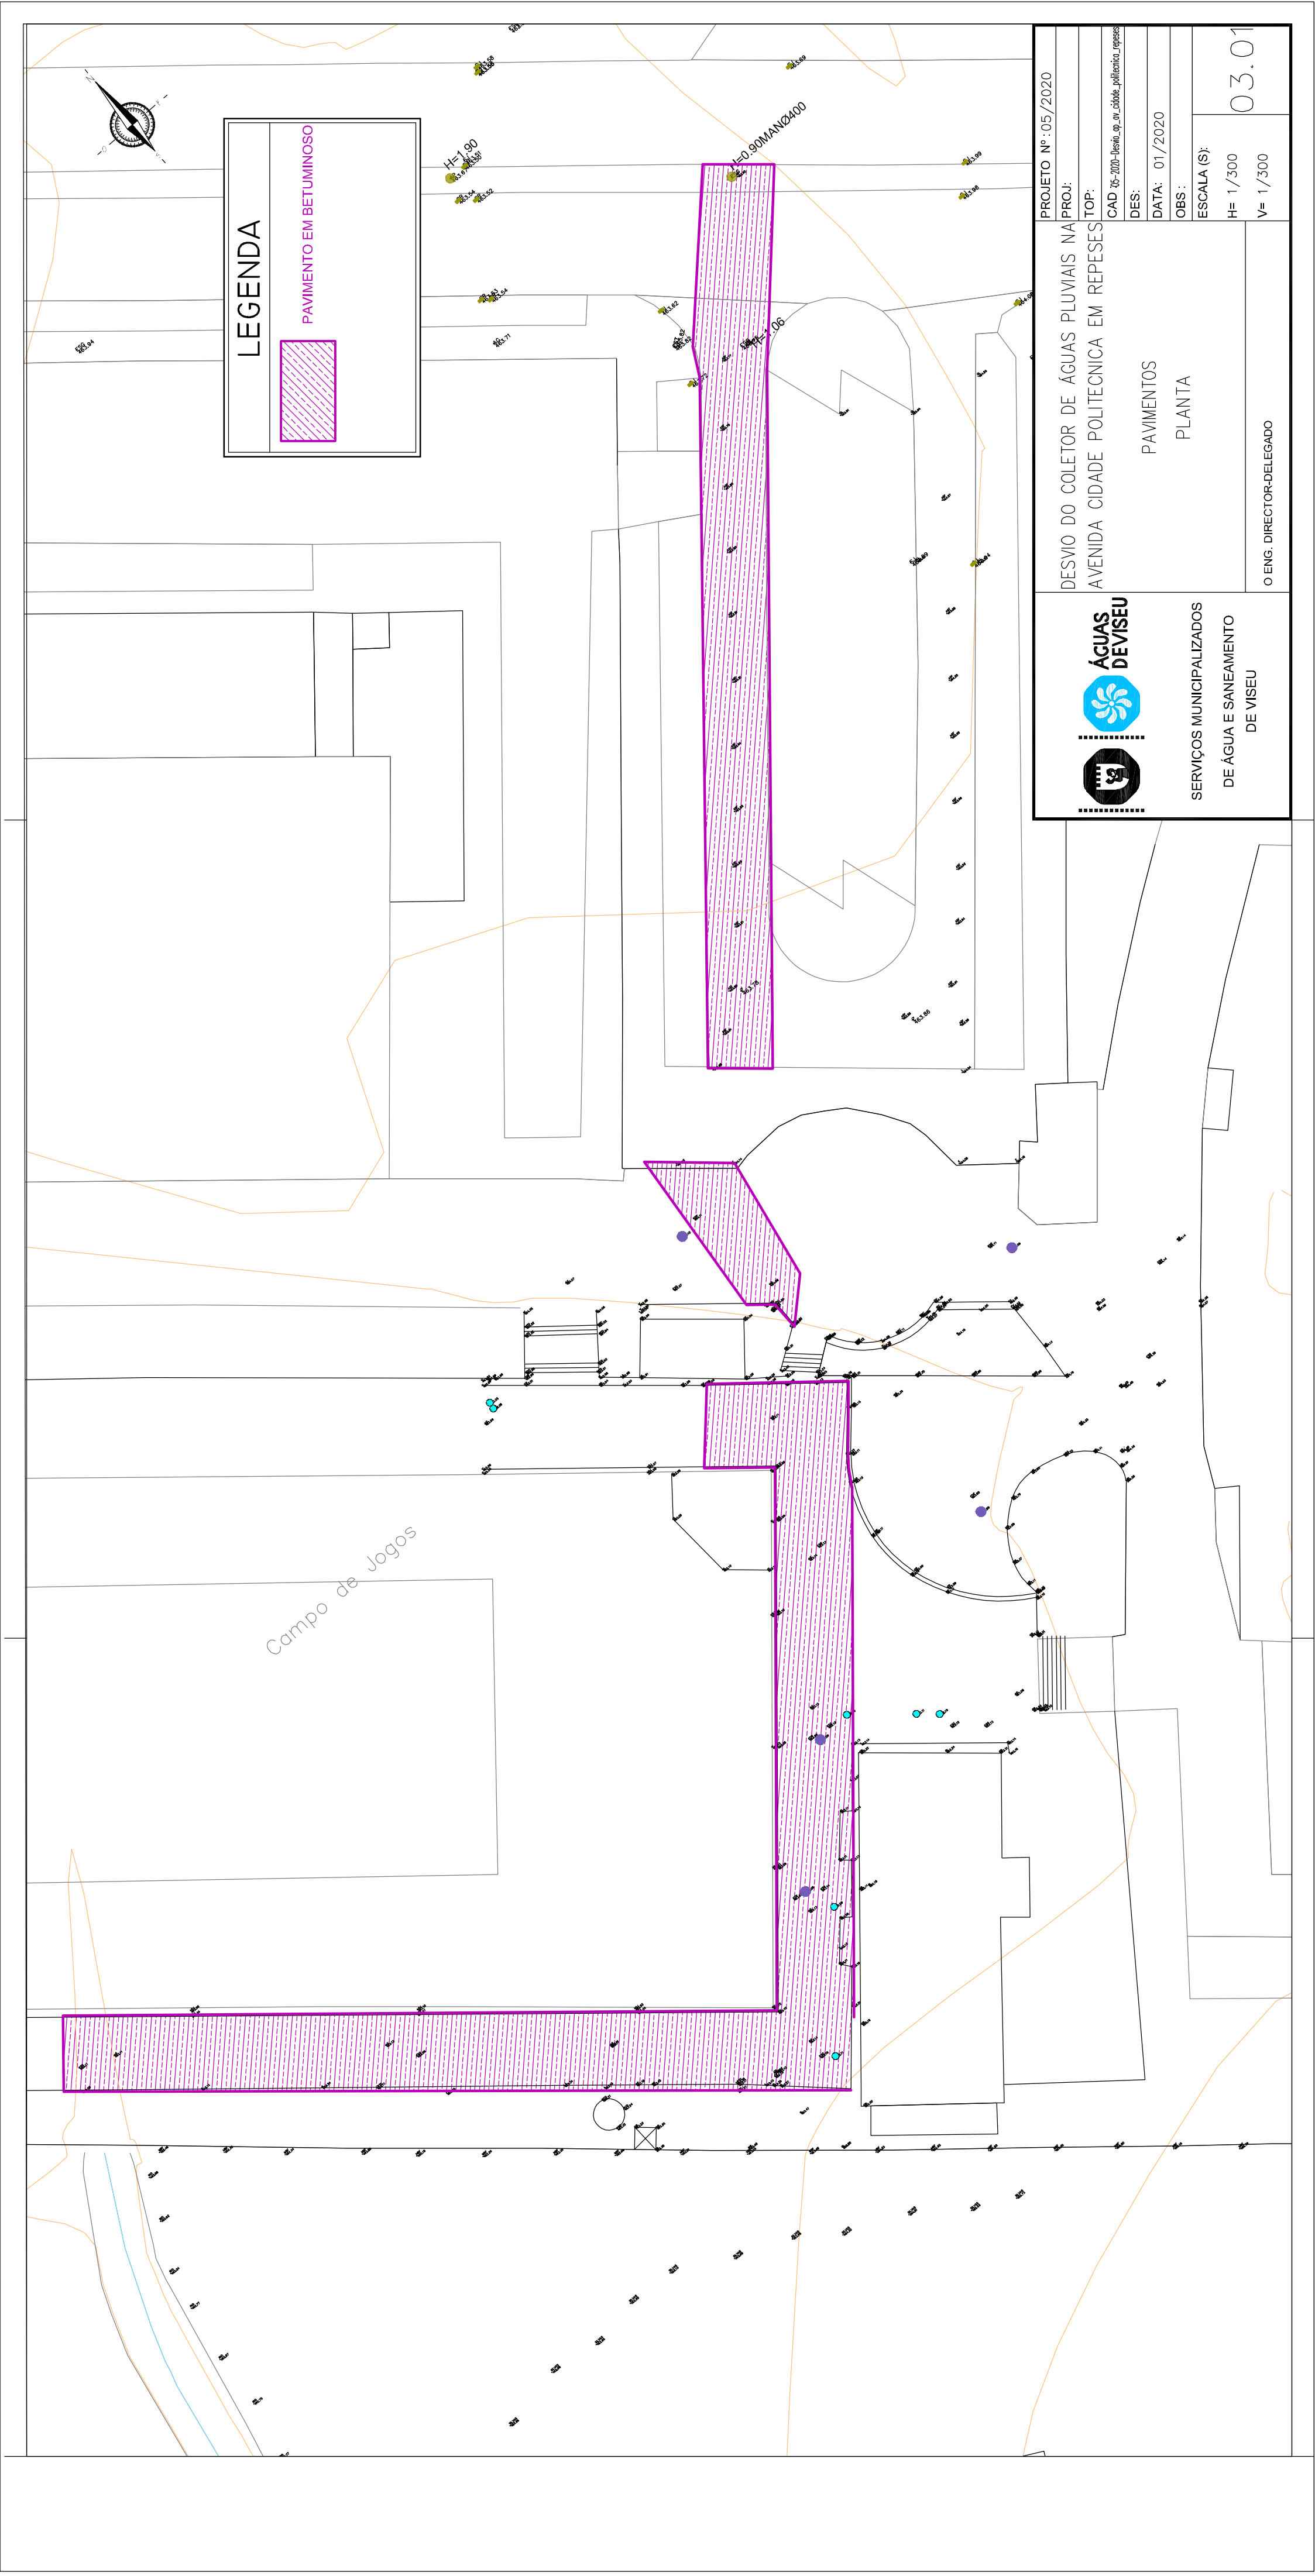

LEGENDA

PAVIMENTO EM BETUMINOSO



ÁGUAS
DE VISEU

SERVIÇOS MUNICIPALIZADOS
DE ÁGUA E SANEAMENTO
DE VISEU

PROJETO Nº : 05 / 2020

PROJ: DESVIO DO COLETOR DE ÁGUAS PLUVIAIS NA AVENIDA CIDADE POLITECNICA EM REPESES

TOP: CAD 76-200-Desvio de água de cidade politecnica repeses

DES:

DATA: 01 / 2020

OBS: PAVIMENTOS PLANTA

ESCALA (S):

H= 1 / 300

V= 1 / 300

O ENG. DIRECTOR-DELEGADO

03.01