


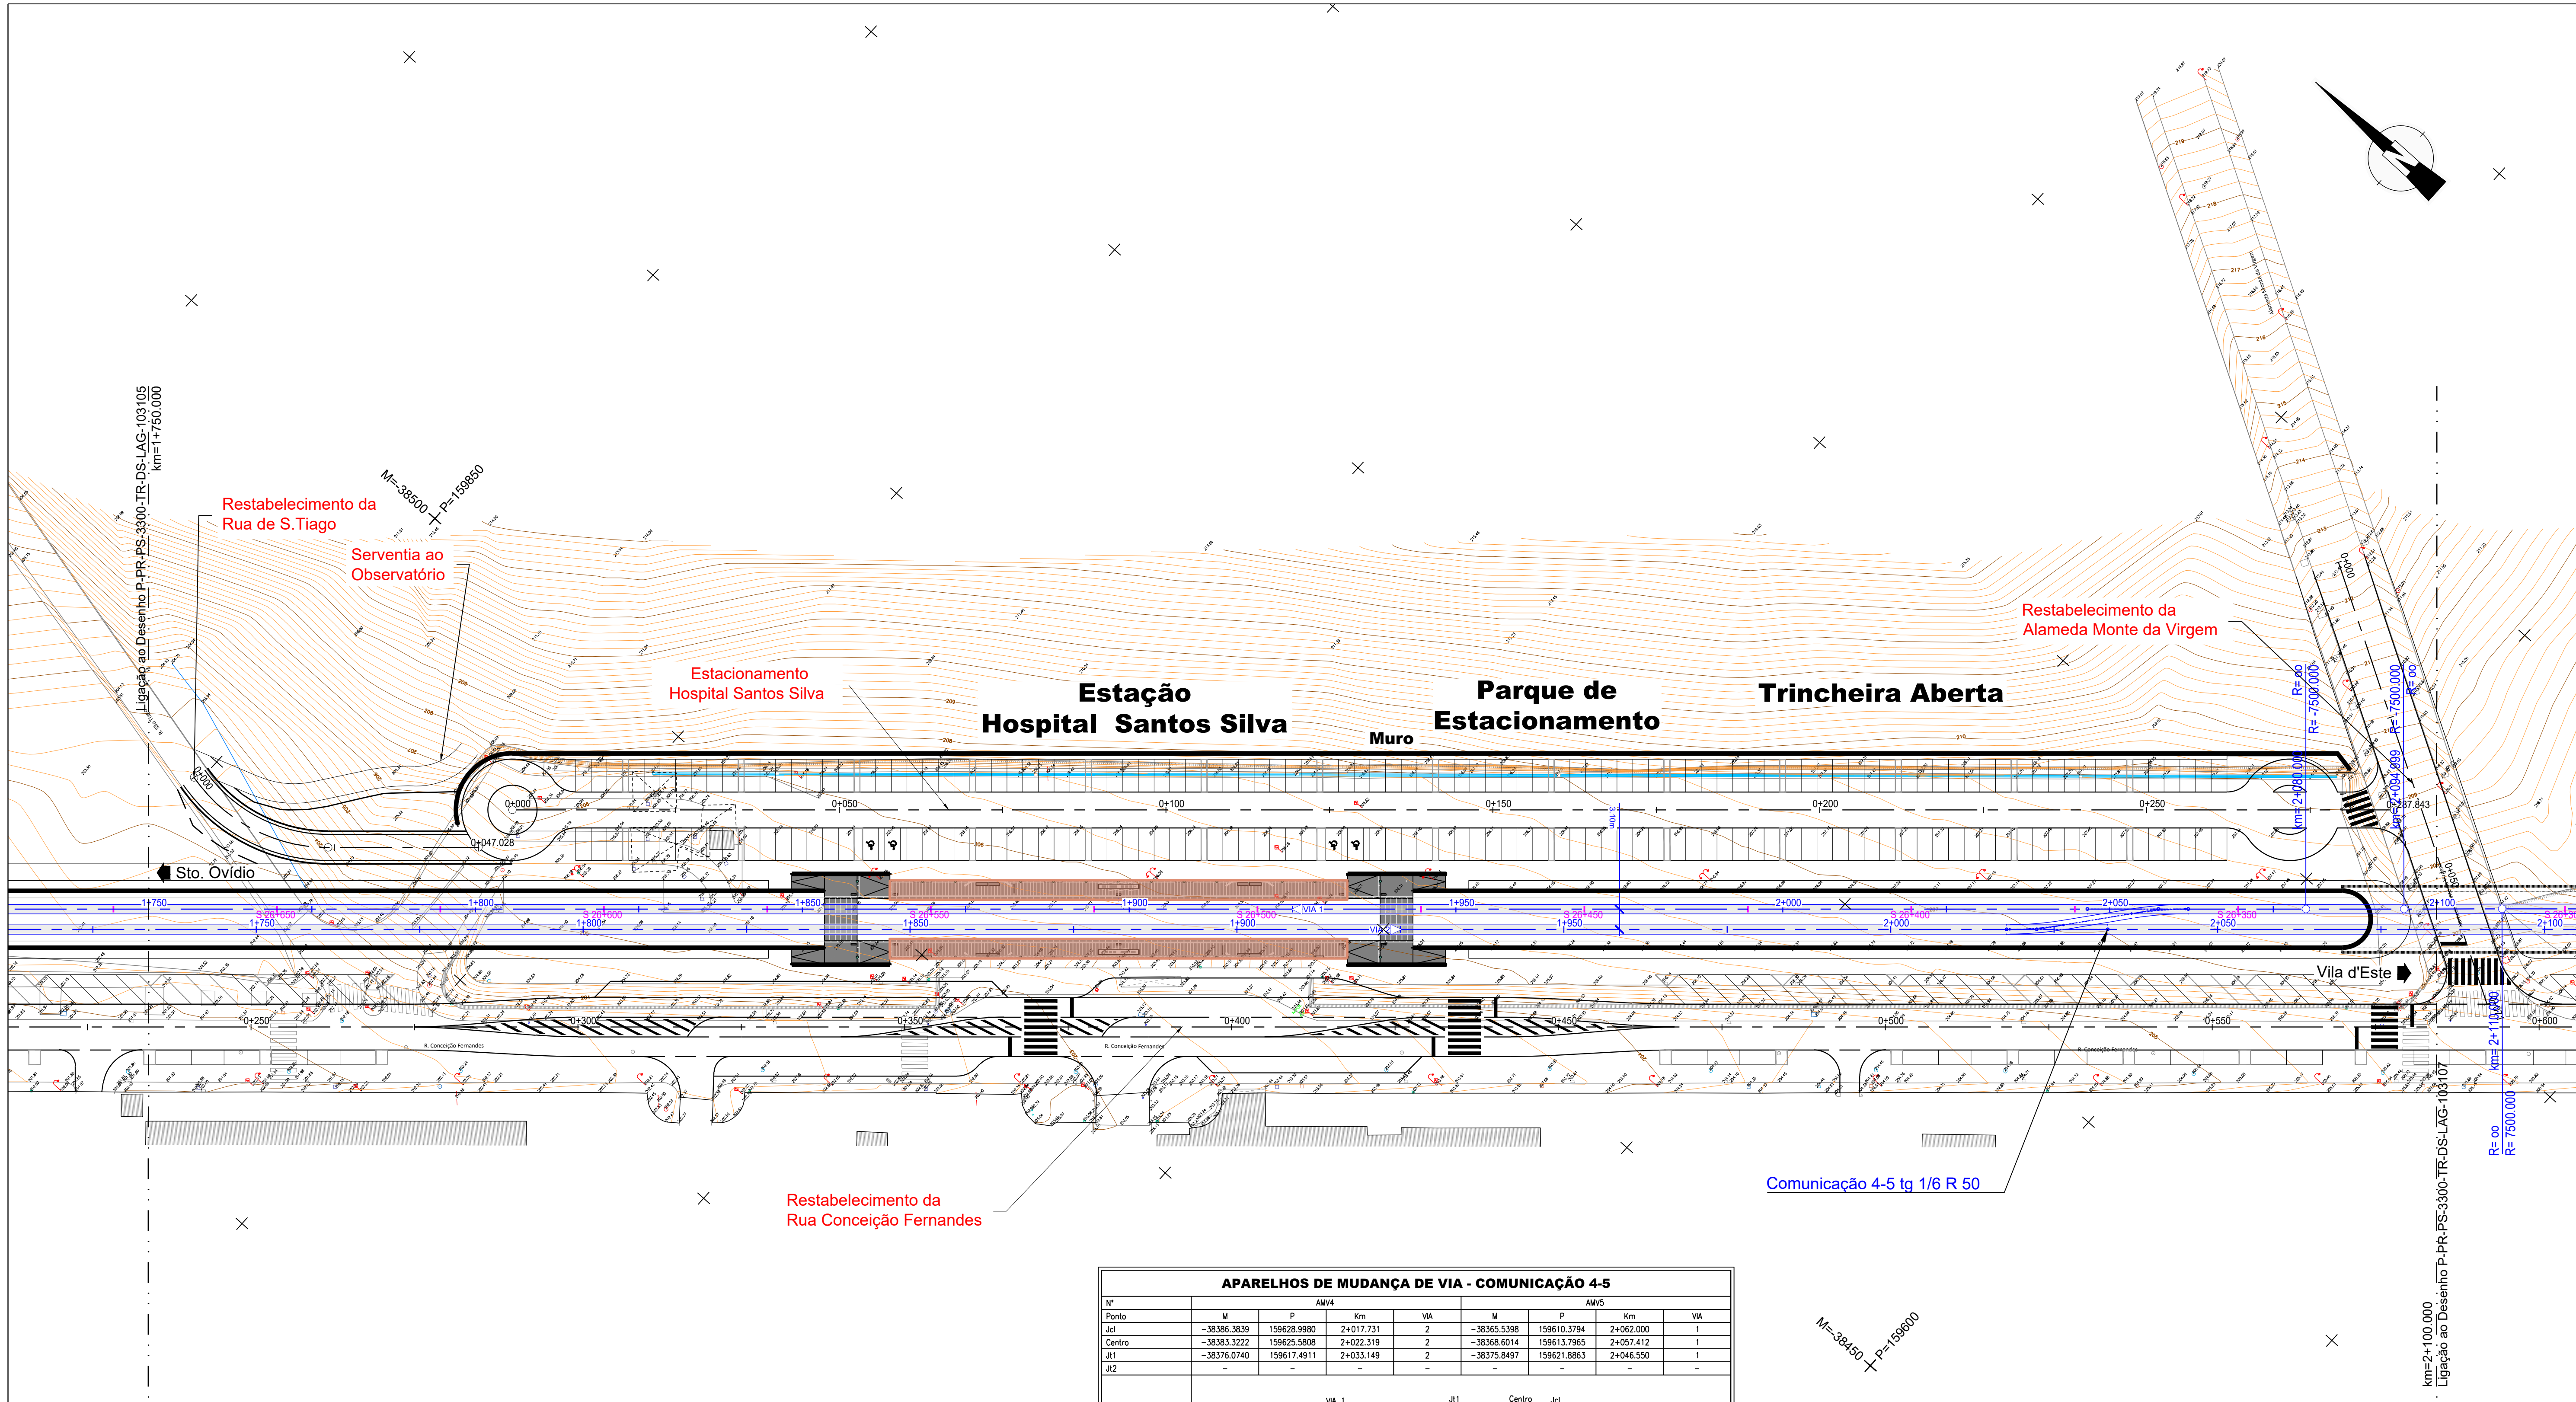

APARELHOS DE MUDANÇA DE VIA - COMUNICAÇÃO 4-5								
Nº	AMV4				AMV5			
	M	P	Km	VIA	M	P	Km	VIA
Ponto	-38386.3839	159628.9980	2+017.731	2	-38365.5398	159610.3794	2+062.000	1
Jcl	-38383.3222	159625.5808	2+022.319	2	-38368.6014	159613.7965	2+057.412	1
Jl1	-38376.0740	159617.4911	2+033.149	2	-38375.8497	159621.8863	2+046.550	1
Jl2	-	-	-	-	-	-	-	-
Esquema								
Tangente	1/6				1/6			
Desvio	Esquerda				Esquerda			
Raio Desviado	50				50			

Nota : As referências quilométricas assinaladas com "S" correspondem aos PK absolutos da Linha Amarela da rede do Metro do Porto. A sua representação tem por objectivo a articulação com a operação de equipamentos e sistemas instalados na rede da MP.

Sistema de Coordenadas: PT-TM06-ETRS89

03	08.04.22	Alteração do PMO				
02	30.08.20	Alterações Finais.				
01	12.03.19	Revisão de acordo com os comentários do Revisor e da Metro do Porto.				
REV.	DATA	DESCRIÇÃO DA MODIFICAÇÃO	DES.	PROJ.	VERIF.	APROV.

PROJECTO/PROJECTISTA

EXTENSÃO DA LINHA AMARELA: STO OVÍDIO - VILA D'ESTE

FASE:
PROJECTO DE EXECUÇÃO

TOMO 3 - FERROVIA

ESC. (ISO A1):
1:500

TOMO 3A - TRAÇADO
PLANTA
folha 6/9

DATA:
21.12.2018

Ámbito Dep. Linha Troço/Lote

Área Tipo Doc. Emissão

Número de Ordem

Revisão

P|P|R|P|S|3|3|0|0|T|R|D|S|L|A|G|1|0|3|1|0|6|0|3

TODOS OS DIREITOS RESERVADOS - ALLE RECHTE VORBEHALTEN - ALL RIGHTS RESERVED - TOUS DROITS RESERVES - TUTTI I DIRITTI RISERVATI