


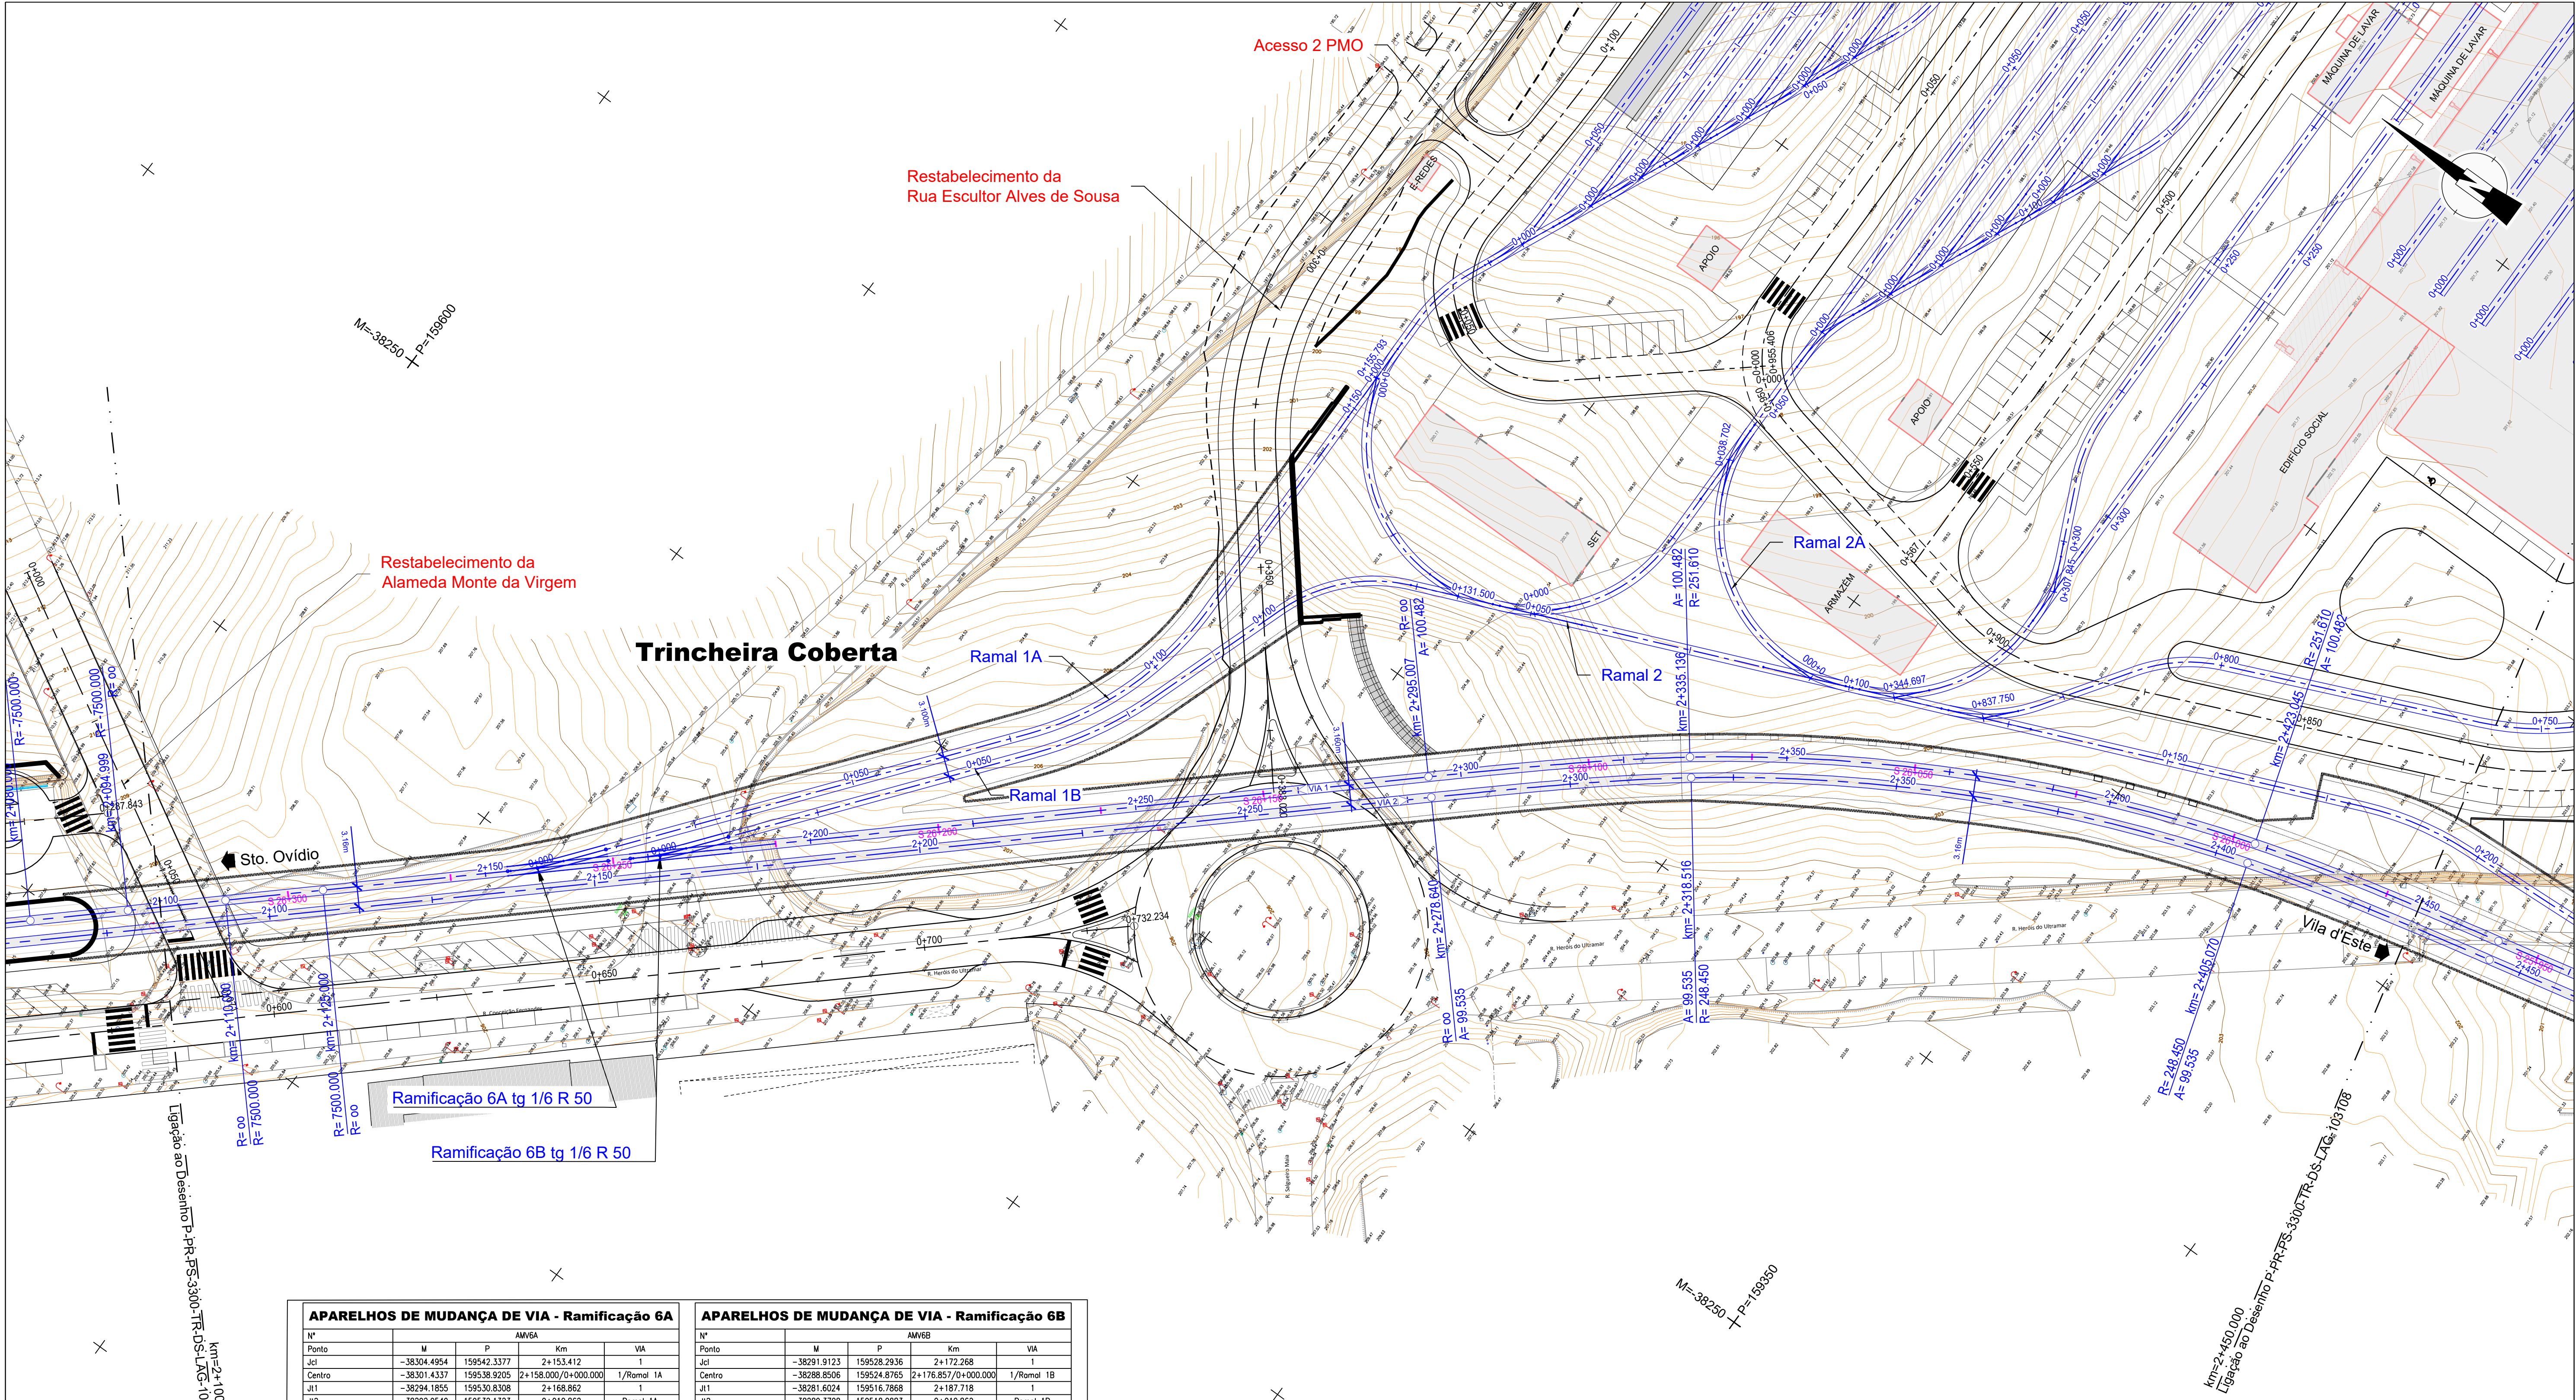

APARELHOS DE MUDANÇA DE VIA - Ramificação 6A					
Nº	M	P	AMV6A	Km	VIA
Ponto					
Jcl	-38304.4954	159542.3377	2+153.412	1	
Centro	-38301.4337	159538.9205	2+158.000/0+000.000	1/Ramal 1A	
Jt1	-38294.1855	159530.8308	2+168.862	1	
Jt2	-38292.9540	159532.1323	0+010.862	Ramal 1A	
Esquema					
Tangente	1/6				
Desvio	Esquerda				
Raio Desviado	50				

APARELHOS DE MUDANÇA DE VIA - Ramificação 6B					
Nº	M	P	AMV6B	Km	VIA
Ponto					
Jcl	-38291.9123	159528.2936	2+172.268	1	
Centro	-38288.8506	159524.8765	2+176.857/0+000.000	1/Ramal 1B	
Jt1	-38281.6024	159516.7868	2+187.718	1	
Jt2	-38280.3708	159518.0883	0+010.862	Ramal 1B	
Esquema					
Tangente	1/6				
Desvio	Esquerda				
Raio Desviado	50				

Nota : As referências quilométricas assinaladas com "S" correspondem aos PK absolutos da Linha Amarela da rede da Metro do Porto. A sua representação tem por objectivo a articulação com a operação de equipamentos e sistemas instalados na rede da MP.

Sistema de Coordenadas: PT-TM06-ETRS89					
04	08.04.22	Alteração do PMO			
03	24.02.20	Alteração dos aparelhos na ligação às vias de garagem do PMO			
02	30.08.20	Alterações Finais.			
01	12.03.19	Revisão de acordo com os comentários do Revisor e da Metro do Porto.			
REV.	DATA	DESCRIÇÃO DA MODIFICAÇÃO	DES.	PROJ.	VERIF.
APROV.					
PROJECTO/PROJECTISTA					
EXTENSÃO DA LINHA AMARELA: STO OVÍDIO - VILA D'ESTE					
FASE: PROJECTO DE EXECUÇÃO			TOMO 3 - FERROVIA		
ESC. (ISO A1): 1:500			TOMO 3A - TRAÇADO		
10 5 0 5 m			PLANTA		
DATA: 21.12.2018			folha 7/9		
Ámbito			Dep.	Linha	Troço/Lote
Área			Tipo Doc.		Emissão
Número de Projeto			Número do Projeto		Revisão
P			R	P	S
3			3	0	0
T			R	D	S
L			A	G	I
1			0	3	1
0			7	0	7
0			4		