


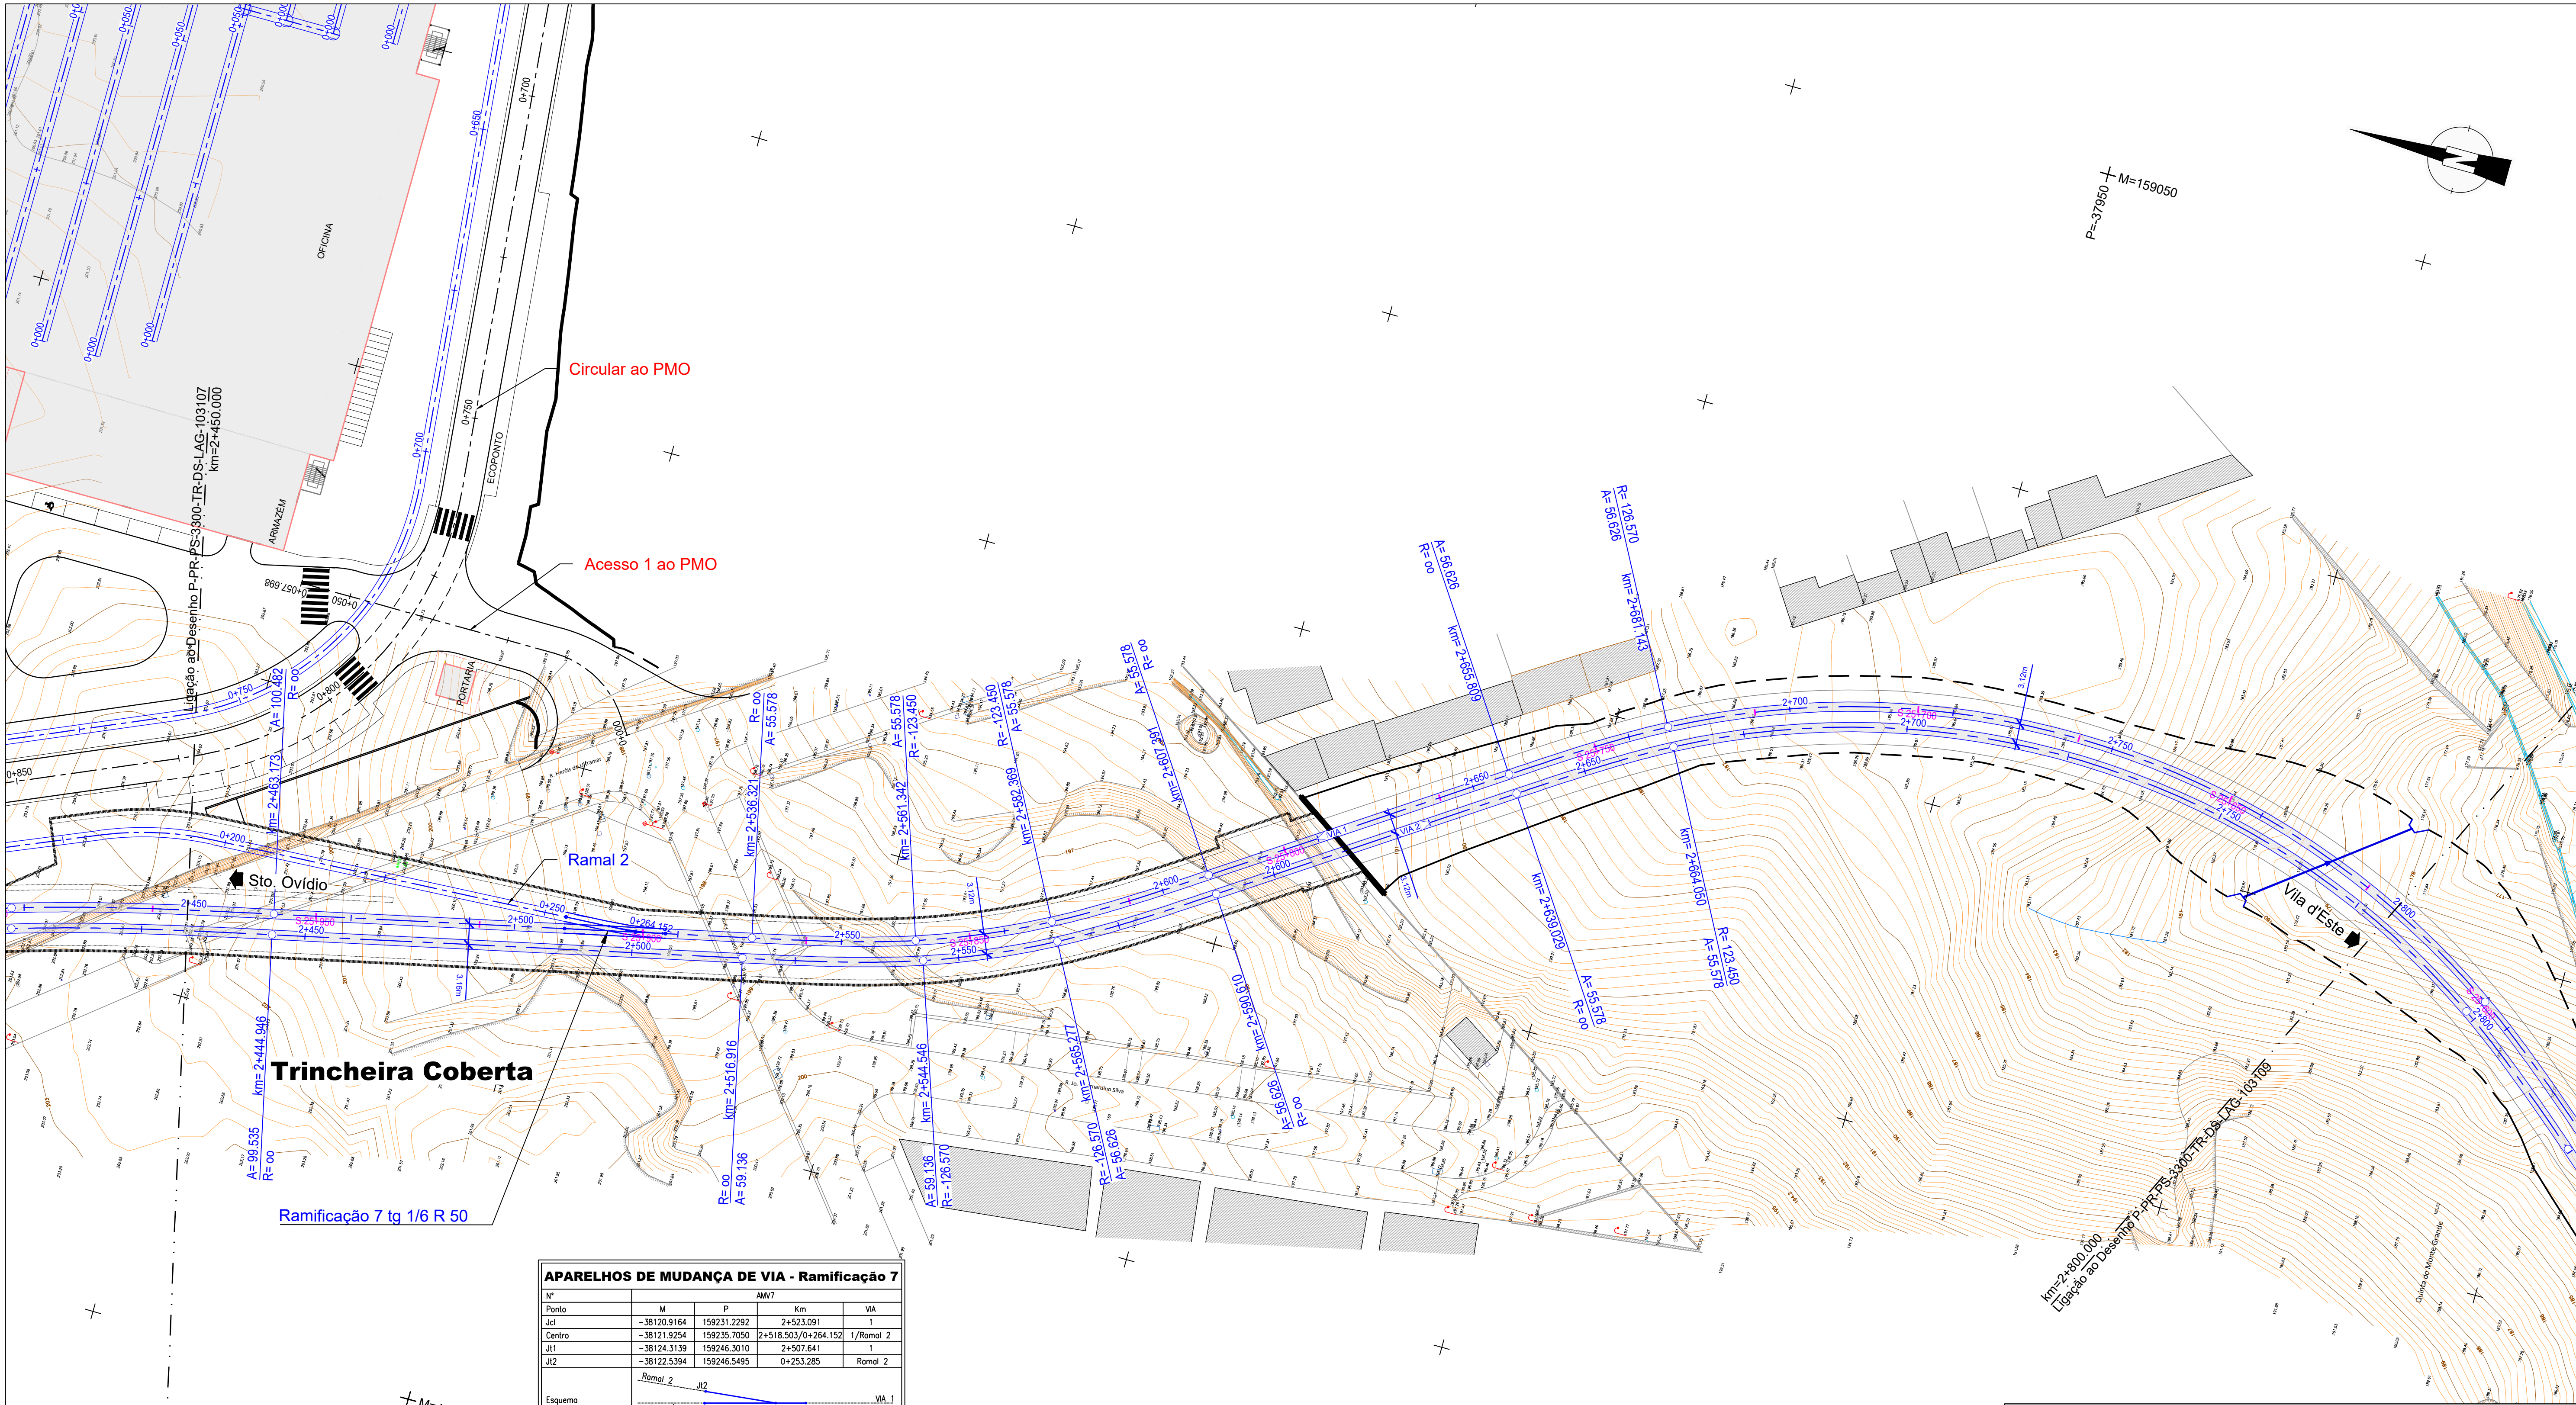

APARELHOS DE MUDANÇA DE VIA - Ramificação 7				
Nº	M	P	km	VIA
Ponto	- 38120.9164	159231.2292	2+523.091	1
Jd	- 38121.9254	159235.7050	2+518.503/0+264.152	1/Ramal 2
Jl1	- 38124.3139	159246.3010	2+507.641	1
Jl2	- 38122.5394	159246.5495	0+253.285	Ramal 2
Esquema				
Tangente	20.5 km/h			
Desvio	Direito			
Raio Desviado	50			

Nota : As referências quilométricas assinaladas com "S" correspondem aos PK absolutos da Linha Amarela da rede da Metro do Porto. A sua representação tem por objectivo a articulação com a operação de equipamentos e sistemas instalados na rede da MP.

Sistema de Coordenadas: PT-TM06-ETRS89

03	08.04.22	Alteração do PMO			
02	30.08.20	Alterações Finais.			
01	12.03.19	Revisão de acordo com os comentários do Revisor e da Metro do Porto.			
REV.	DATA	DESCRIÇÃO DA MODIFICAÇÃO	DES.	PROJ.	VERIF.
PROJECTO/PROJECTISTA					
   EXTENSÃO DA LINHA AMARELA: STO OVÍDIO - VILA D'ESTE					

EXTENSÃO DA LINHA AMARELA: STO OVÍDIO - VILA D'ESTE

FASE: PROJECTO DE EXECUÇÃO	TOMO 3 - FERROVIA
ESC. (ISO A1): 1:500	TOMO 3A - TRAÇADO
10500 10500</	