


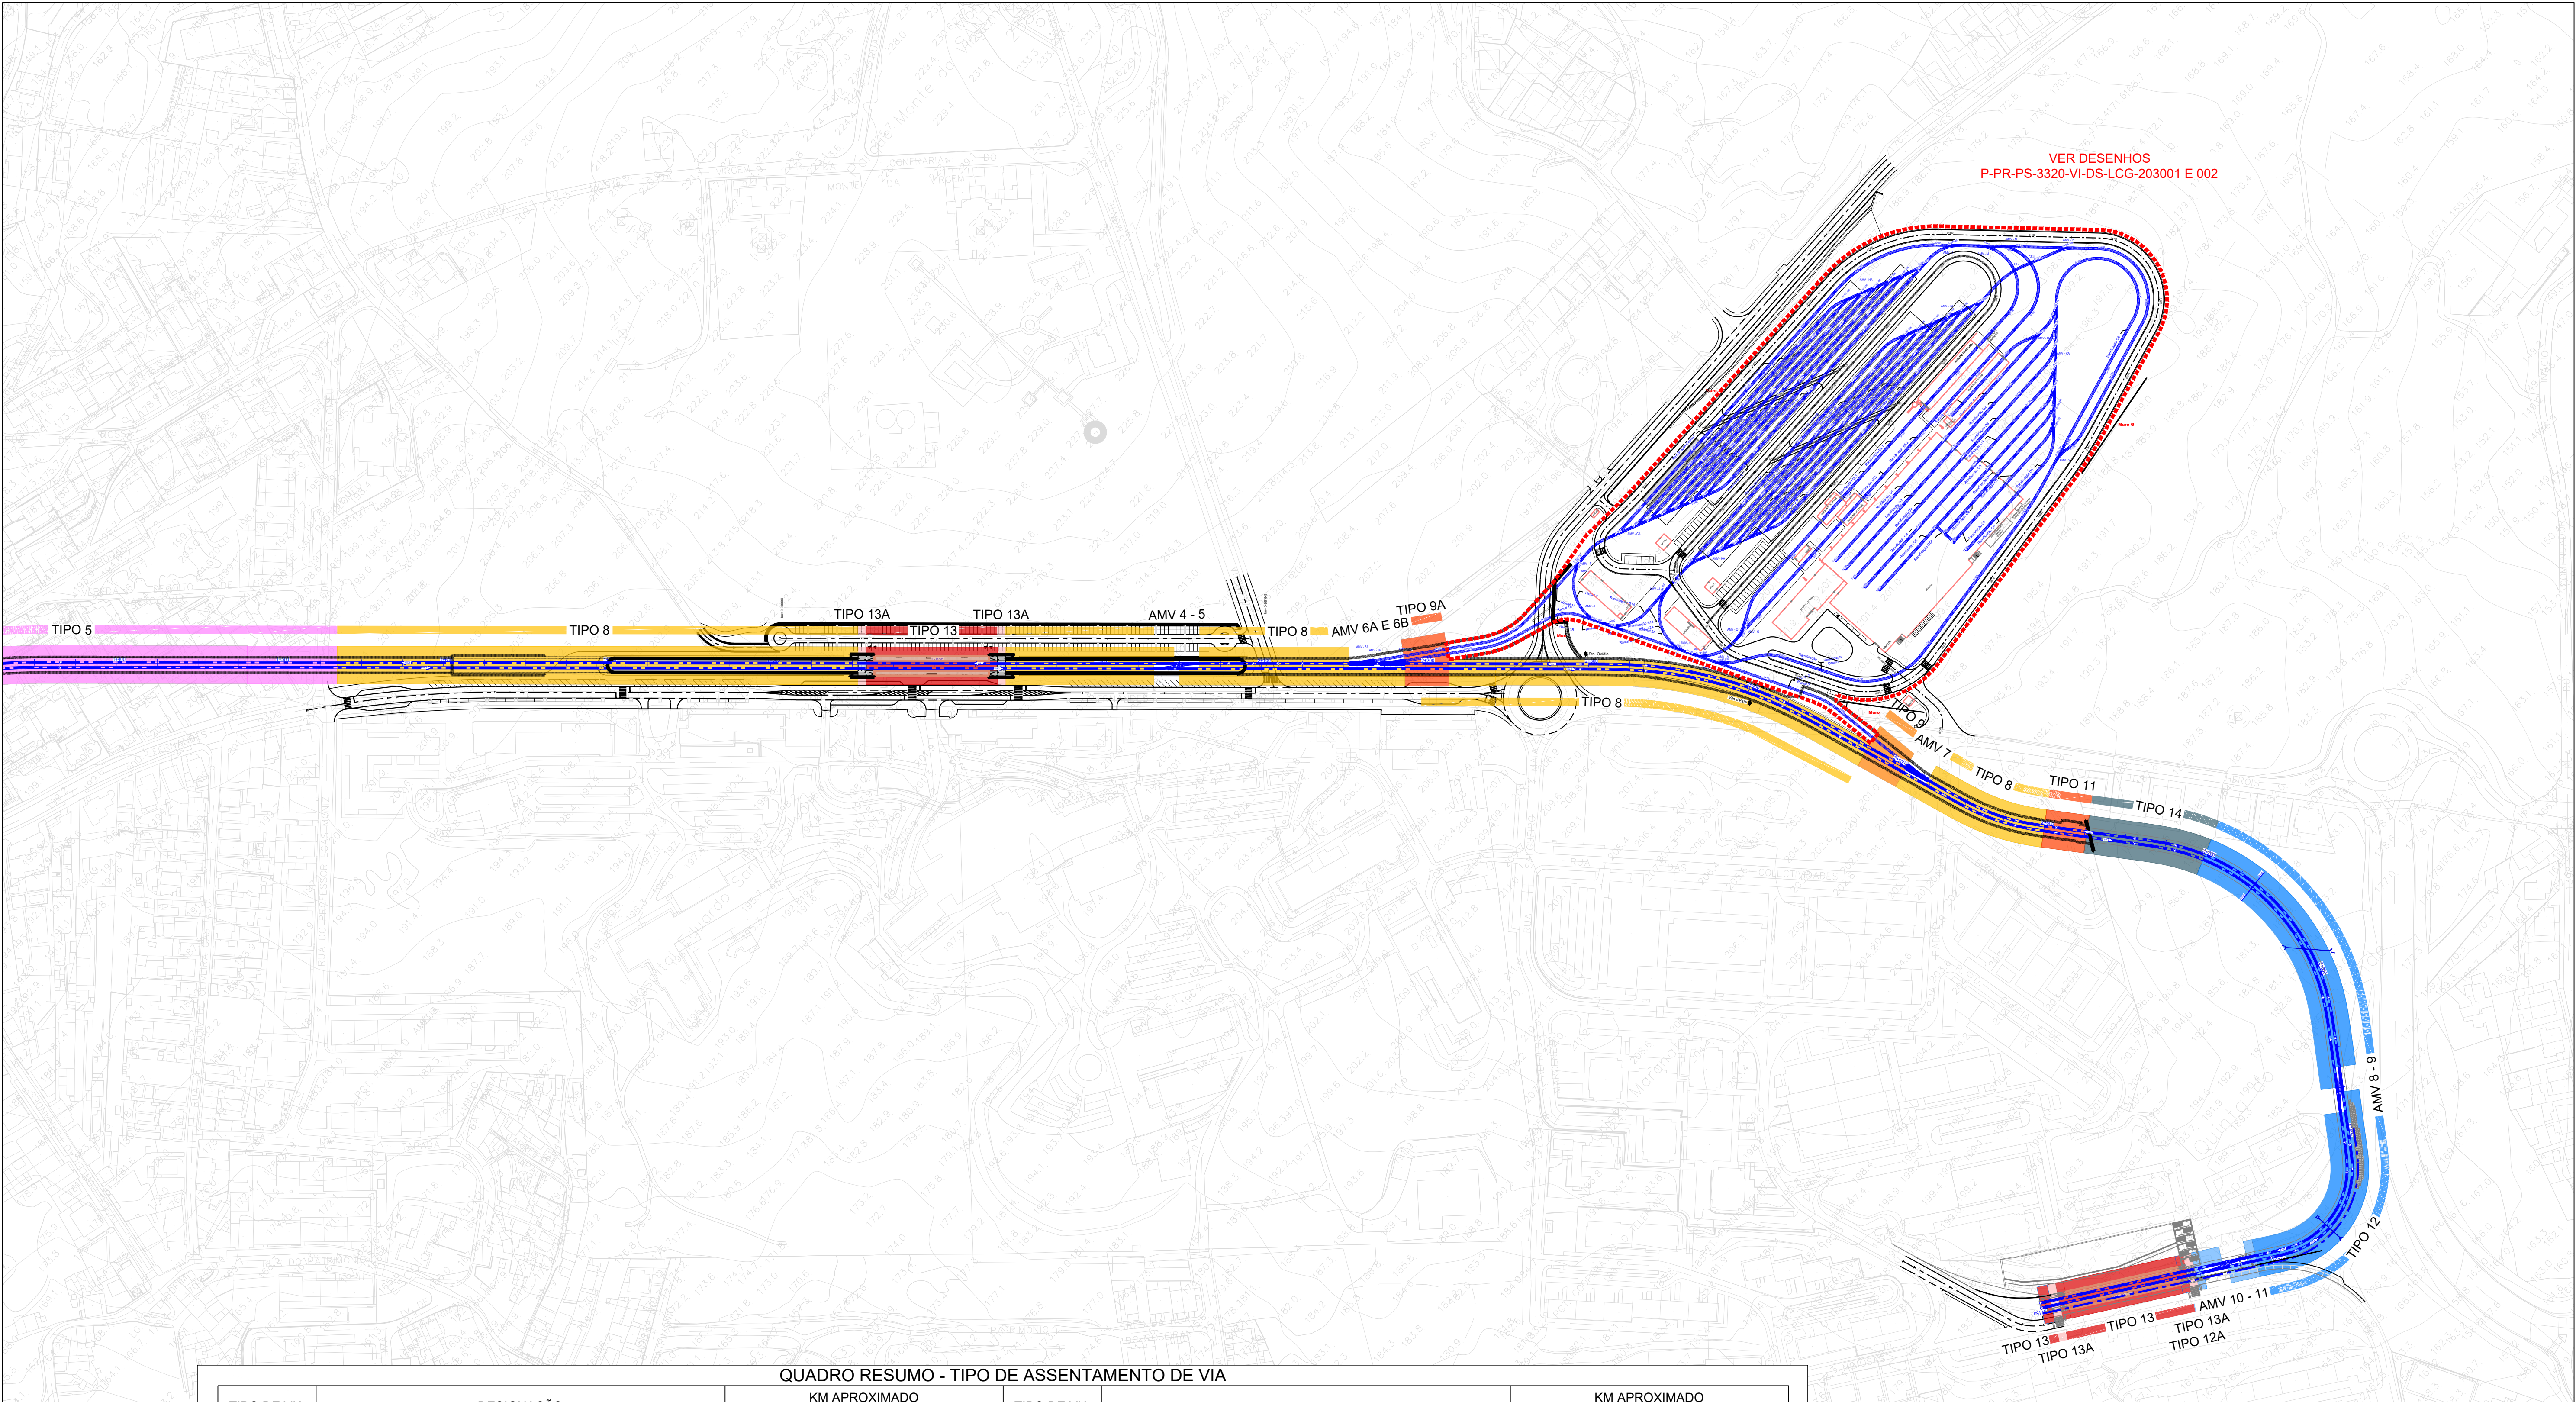

VER DESENHOS
P-PR-PS-3320-VI-DS-LCG-203001 E 002

QUADRO RESUMO - TIPO DE ASSENTAMENTO DE VIA

TIPO DE VIA	DESIGNAÇÃO	KM APROXIMADO INÍCIO - FIM	TIPO DE VIA	DESIGNAÇÃO	KM APROXIMADO INÍCIO - FIM
TIPO 1	Via no término de Santo Ovídio (Inclui via de resguardo norte)	0+000 - 0+028	TIPO 9	Via em trincheira aberta e fechada para via tripla	2+481 - 2+508
TIPO 2	Via em Viaduto Intermédio (Inclui via de resguardo sul e o Ramal de Sto.Ovídio)	0+090 - 0+194	TIPO 9A	Via em trincheira aberta e fechada para via quadrupla	2+188 - 2+215
TIPO 3	Via em Viaduto treliçado	0+194 - 0+613	TIPO 10	Via em trincheira aberta e fechada simples	0+041 - 0+084 - Ramal 1 0+078 - 0+131 - Ramal 2
TIPO 4	Via à superfície com blocos e pantufa, sobre betão	0+613 - 0+710	TIPO 11	Via em trincheira fechada com blocos e pantufa	2+600 - 2+650
TIPO 5	Via em Túnel com manta antivibratil	0+765 - 0+906 1+225 - 1+555	TIPO 12	Via à superfície	2+700 - 3+015
TIPO 5A	Via em Trincheira coberta com manta antivibratil	0+710 - 0+765	TIPO 12A	Via com blocos de betão sobre laje de betão	3+015 - 3+053
TIPO 6	Via em Túnel	0+975 - 1+225	TIPO 13	Via em estação à superfície (Hospital Santos Silva e Vila d'Este)	1+858 - 1+938 / 3+058 - 3+138 3+143 - 3+150
TIPO 7	Via em estação Subterrânea (Manuel Leão)	0+906 - 0+975	TIPO 13A	Via em atravessamento de peões	1+853 - 1+858 / 1+938 - 1+943 3+053 - 3+058 / 3+138 - 3+143
TIPO 8	Via em trincheira aberta e fechada para via dupla	1+555 - 1+853 / 1+943 - 2+188 / 2+215 - 2+481 / 2+508 - 2+600	TIPO 14	Via à superfície com blocos e pantufa	2+650 - 2+700

06	14.04.22	Reformulação do PMO	PS	MC	ES	FS
05	20.05.20	Alteração dos aparelhos na ligação à Via de Resguardo	PS	MC	ES	FS
04	24.02.20	Alteração dos aparelhos na ligação à Via de Resguardo e às vias de garagem do PMO	PS	MC	ES	FS
03	18.10.19	Introdução de manta antivibratil (0+825-0+906 e 1+225-1+480)	PS	AA	MC	FS
02	30.08.20	Alterações Finais.	PS	AA	MC	FS
01	12.03.19	Revisão de acordo com os comentários do Revisor e da Metro do Porto.	PS	AA	MC	FS
REV.	DATA	DESCRIÇÃO DA MODIFICAÇÃO	DES.	PROJ.	VERIF.	APROV.

PROJECTO/PROJECTISTA





EXTENSÃO DA LINHA AMARELA: STO OVÍDIO - VILA D'ESTE

FASE:
PROJECTO DE EXECUÇÃO

ESC. (ISO A1):
1:2000

DATA:
20.12.2018

TOMO 3 - FERROVIA

TOMO 3B - VIA
PLANTA - TIPO DE ASSENTAMENTO DE VIA
folha 2/2

Ámbito Dep. Linha Troço/Lote Área Tipo Doc. Emissão Número de Ordem Revisão

P|P|R|P|S|3|3|0|0|V|I|D|S|L|A|G|1|0|3|0|0|2|0|6

TODOS OS DIREITOS RESERVADOS - ALLE RECHTE VORBEHALTEN - ALL RIGHTS RESERVED - TOUS DROITS RESERVES - TUTTI I DIRITTI RISERVATI