
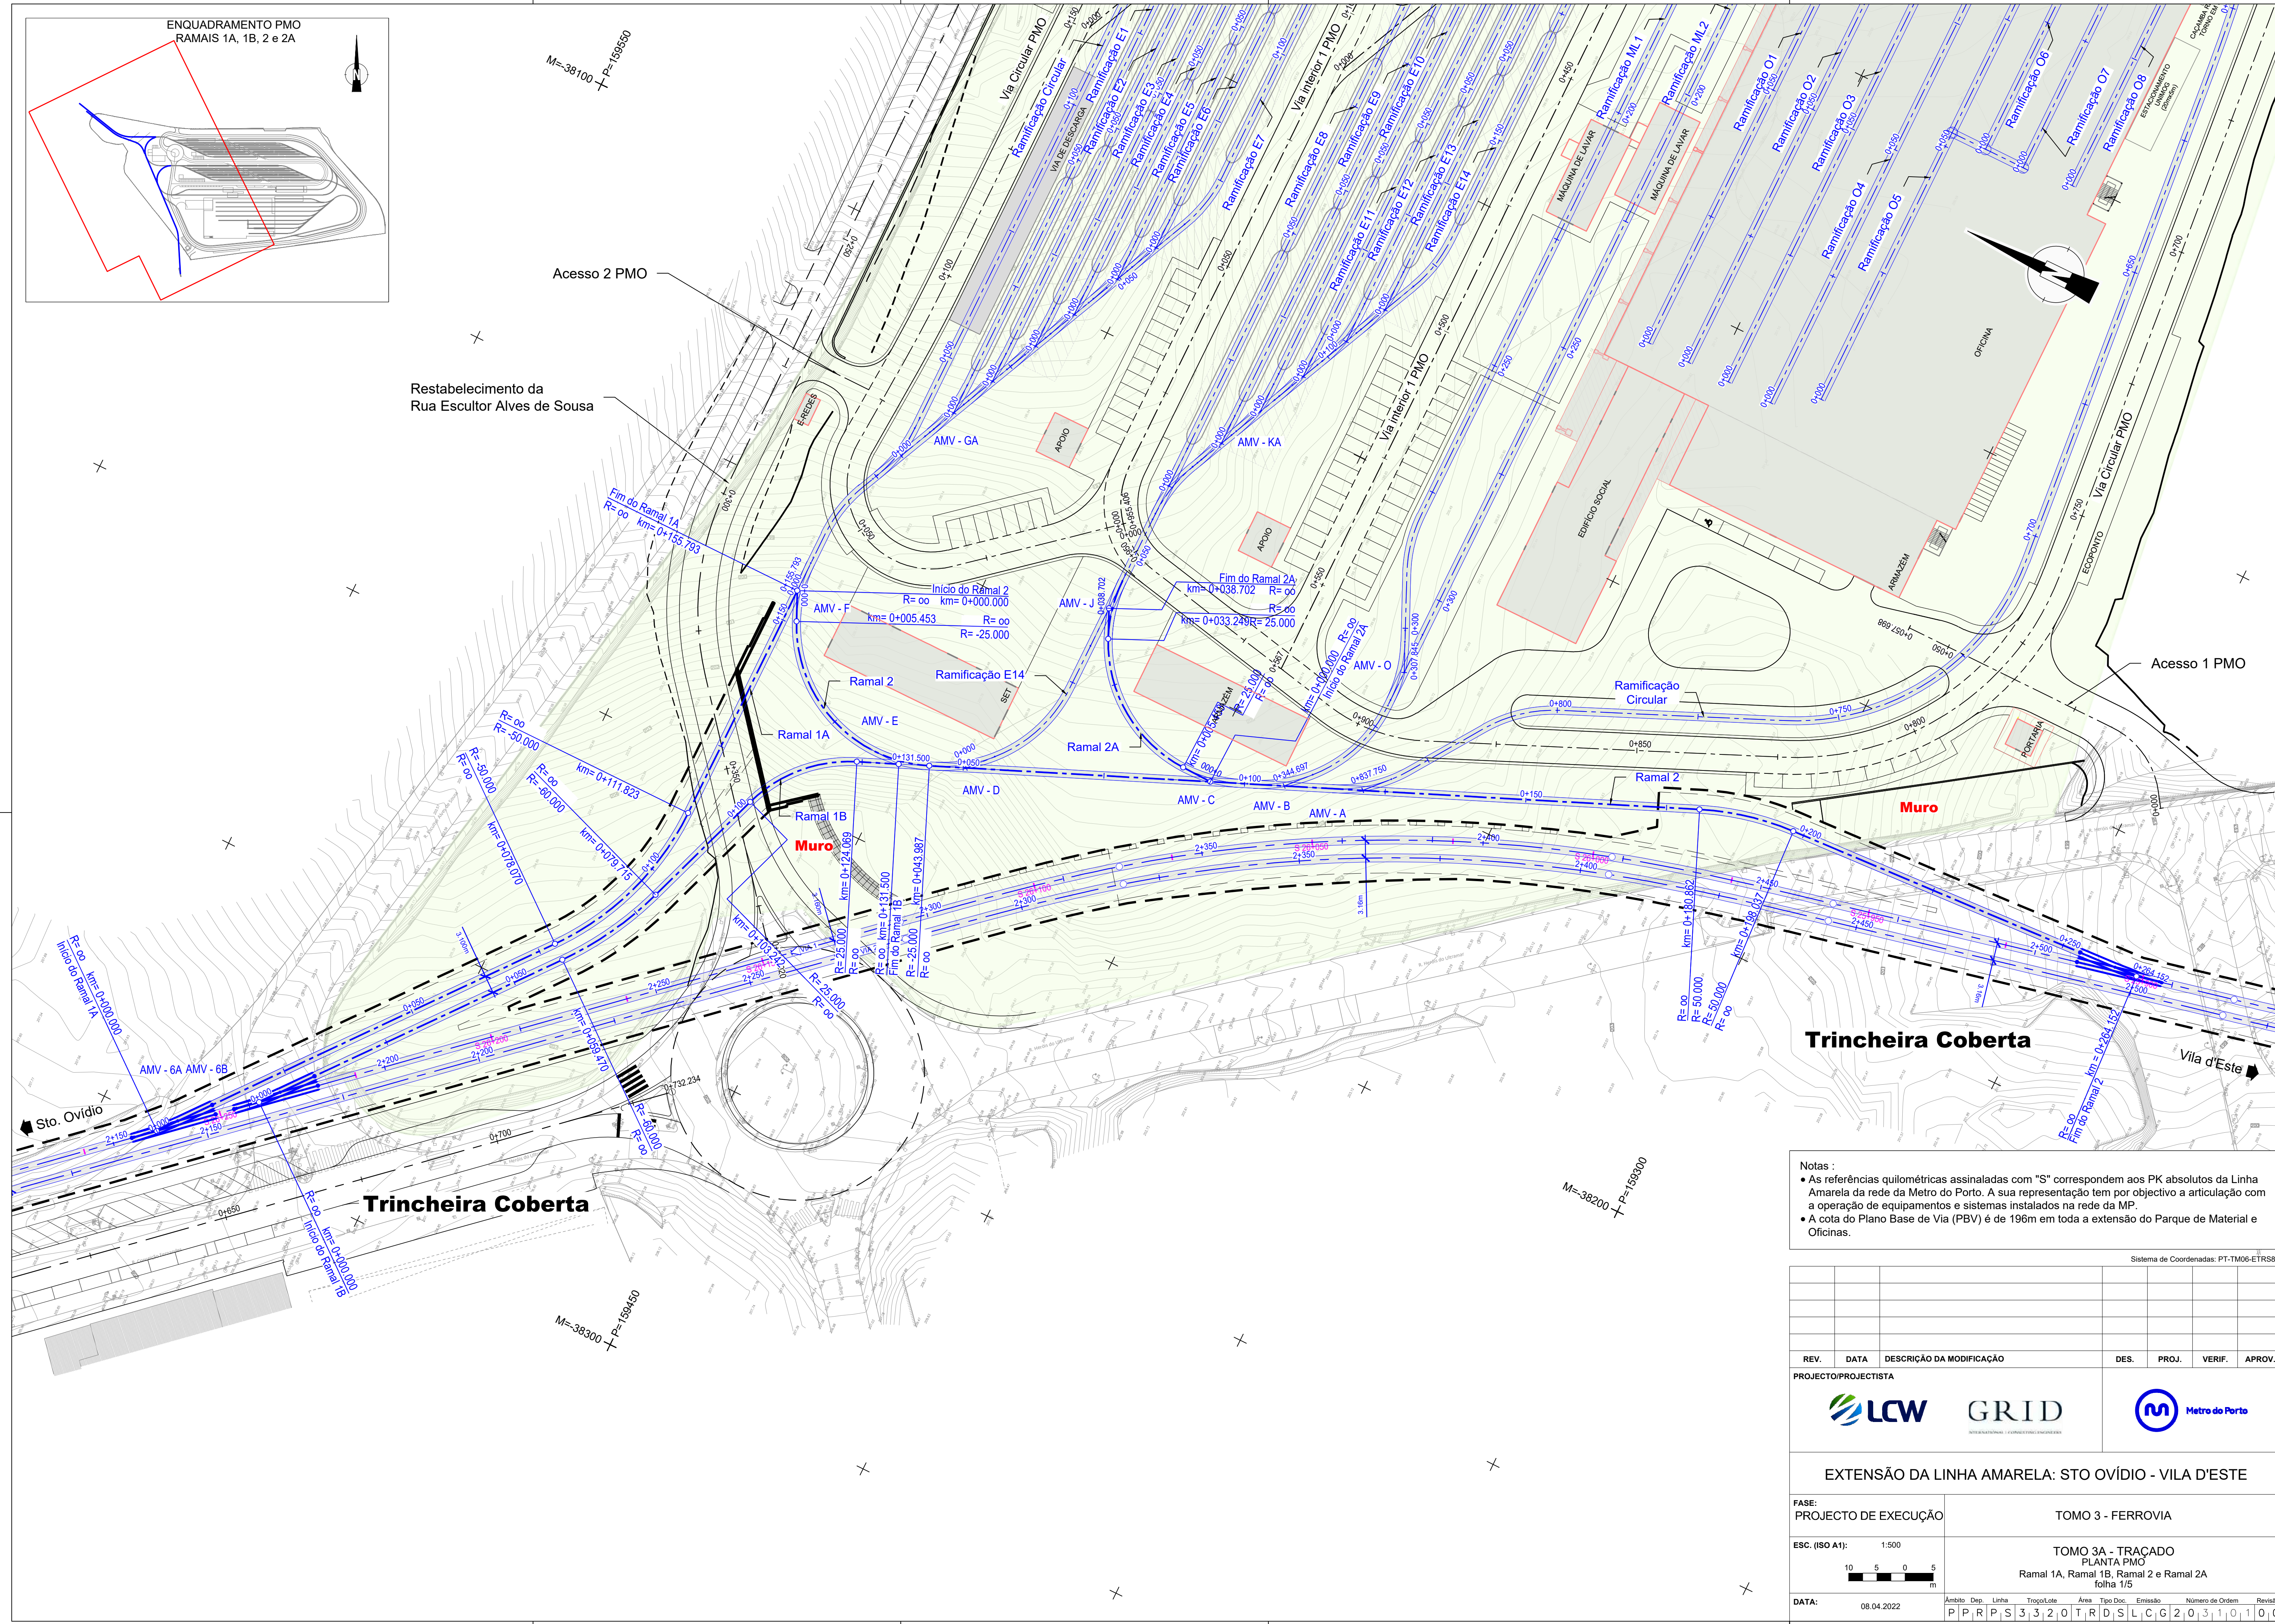


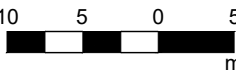

Sistema de Coordenadas: PT-TM06-ETRS	
REV.	DATA	DESCRIÇÃO DA MODIFICAÇÃO				DES.	PROJ.	VERIF.	APROV.																																				
PROJECTO/PROJECTISTA	
EXTENSÃO DA LINHA AMARELA: STO OVÍDIO - VILA D'ESTE	
FASE: PROJECTO DE EXECUÇÃO		TOMO 3 - FERROVIA	
ESC. (ISO A1): 1:500 		TOMO 3A - TRAÇADO PLANTA PMO Ramal 1A, Ramal 1B, Ramal 2 e Ramal 2A folha 1/5	
DATA: 08.04.2022		<table border="1"> <thead> <tr> <th>Ámbito</th> <th>Dep.</th> <th>Linha</th> <th>Trçoq/ute</th> <th>Área</th> <th>Tip. Doc.</th> <th>Emissão</th> <th>Número de Ordem</th> <th>Revisão</th> </tr> </thead> <tbody> <tr> <td>P</td> <td>P</td> <td>R</td> <td>P</td> <td>S</td> <td>3</td> <td>3</td> <td>2</td> <td>0</td> </tr> <tr> <td>T</td> <td>R</td> <td>D</td> <td>S</td> <td>L</td> <td>C</td> <td>G</td> <td>2</td> <td>0</td> </tr> <tr> <td>3</td> <td>1</td> <td>0</td> <td>1</td> <td>0</td> <td>1</td> <td>0</td> <td>1</td> <td>0</td> </tr> </tbody> </table>								Ámbito	Dep.	Linha	Trçoq/ute	Área	Tip. Doc.	Emissão	Número de Ordem	Revisão	P	P	R	P	S	3	3	2	0	T	R	D	S	L	C	G	2	0	3	1	0	1	0	1	0	1	0
Ámbito	Dep.	Linha	Trçoq/ute	Área	Tip. Doc.	Emissão	Número de Ordem	Revisão																																					
P	P	R	P	S	3	3	2	0																																					
T	R	D	S	L	C	G	2	0																																					
3	1	0	1	0	1	0	1	0																																					