
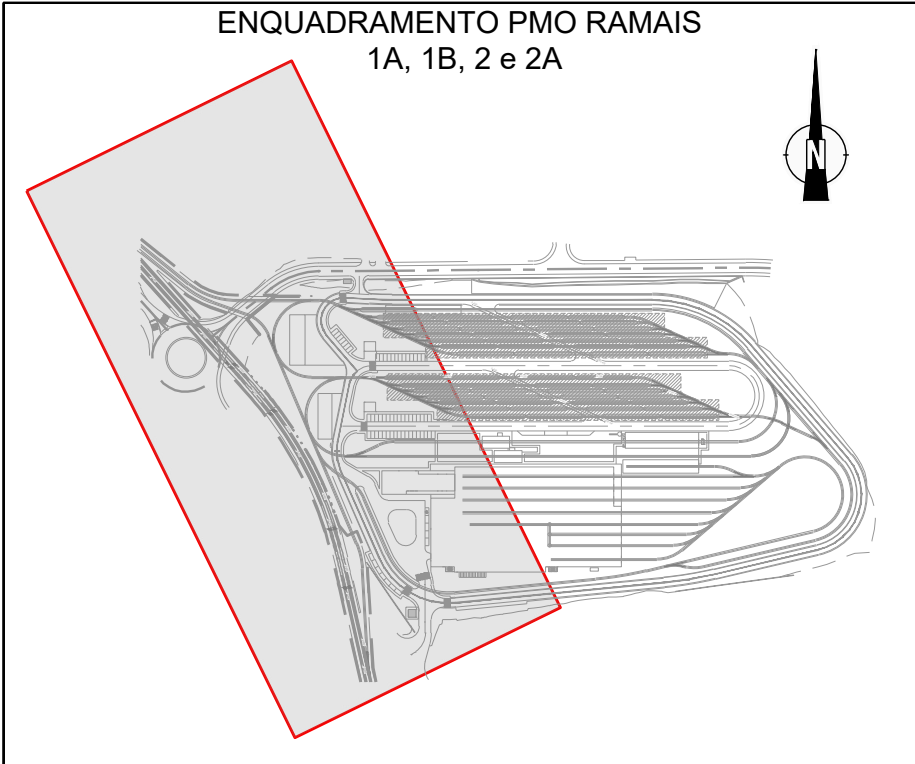


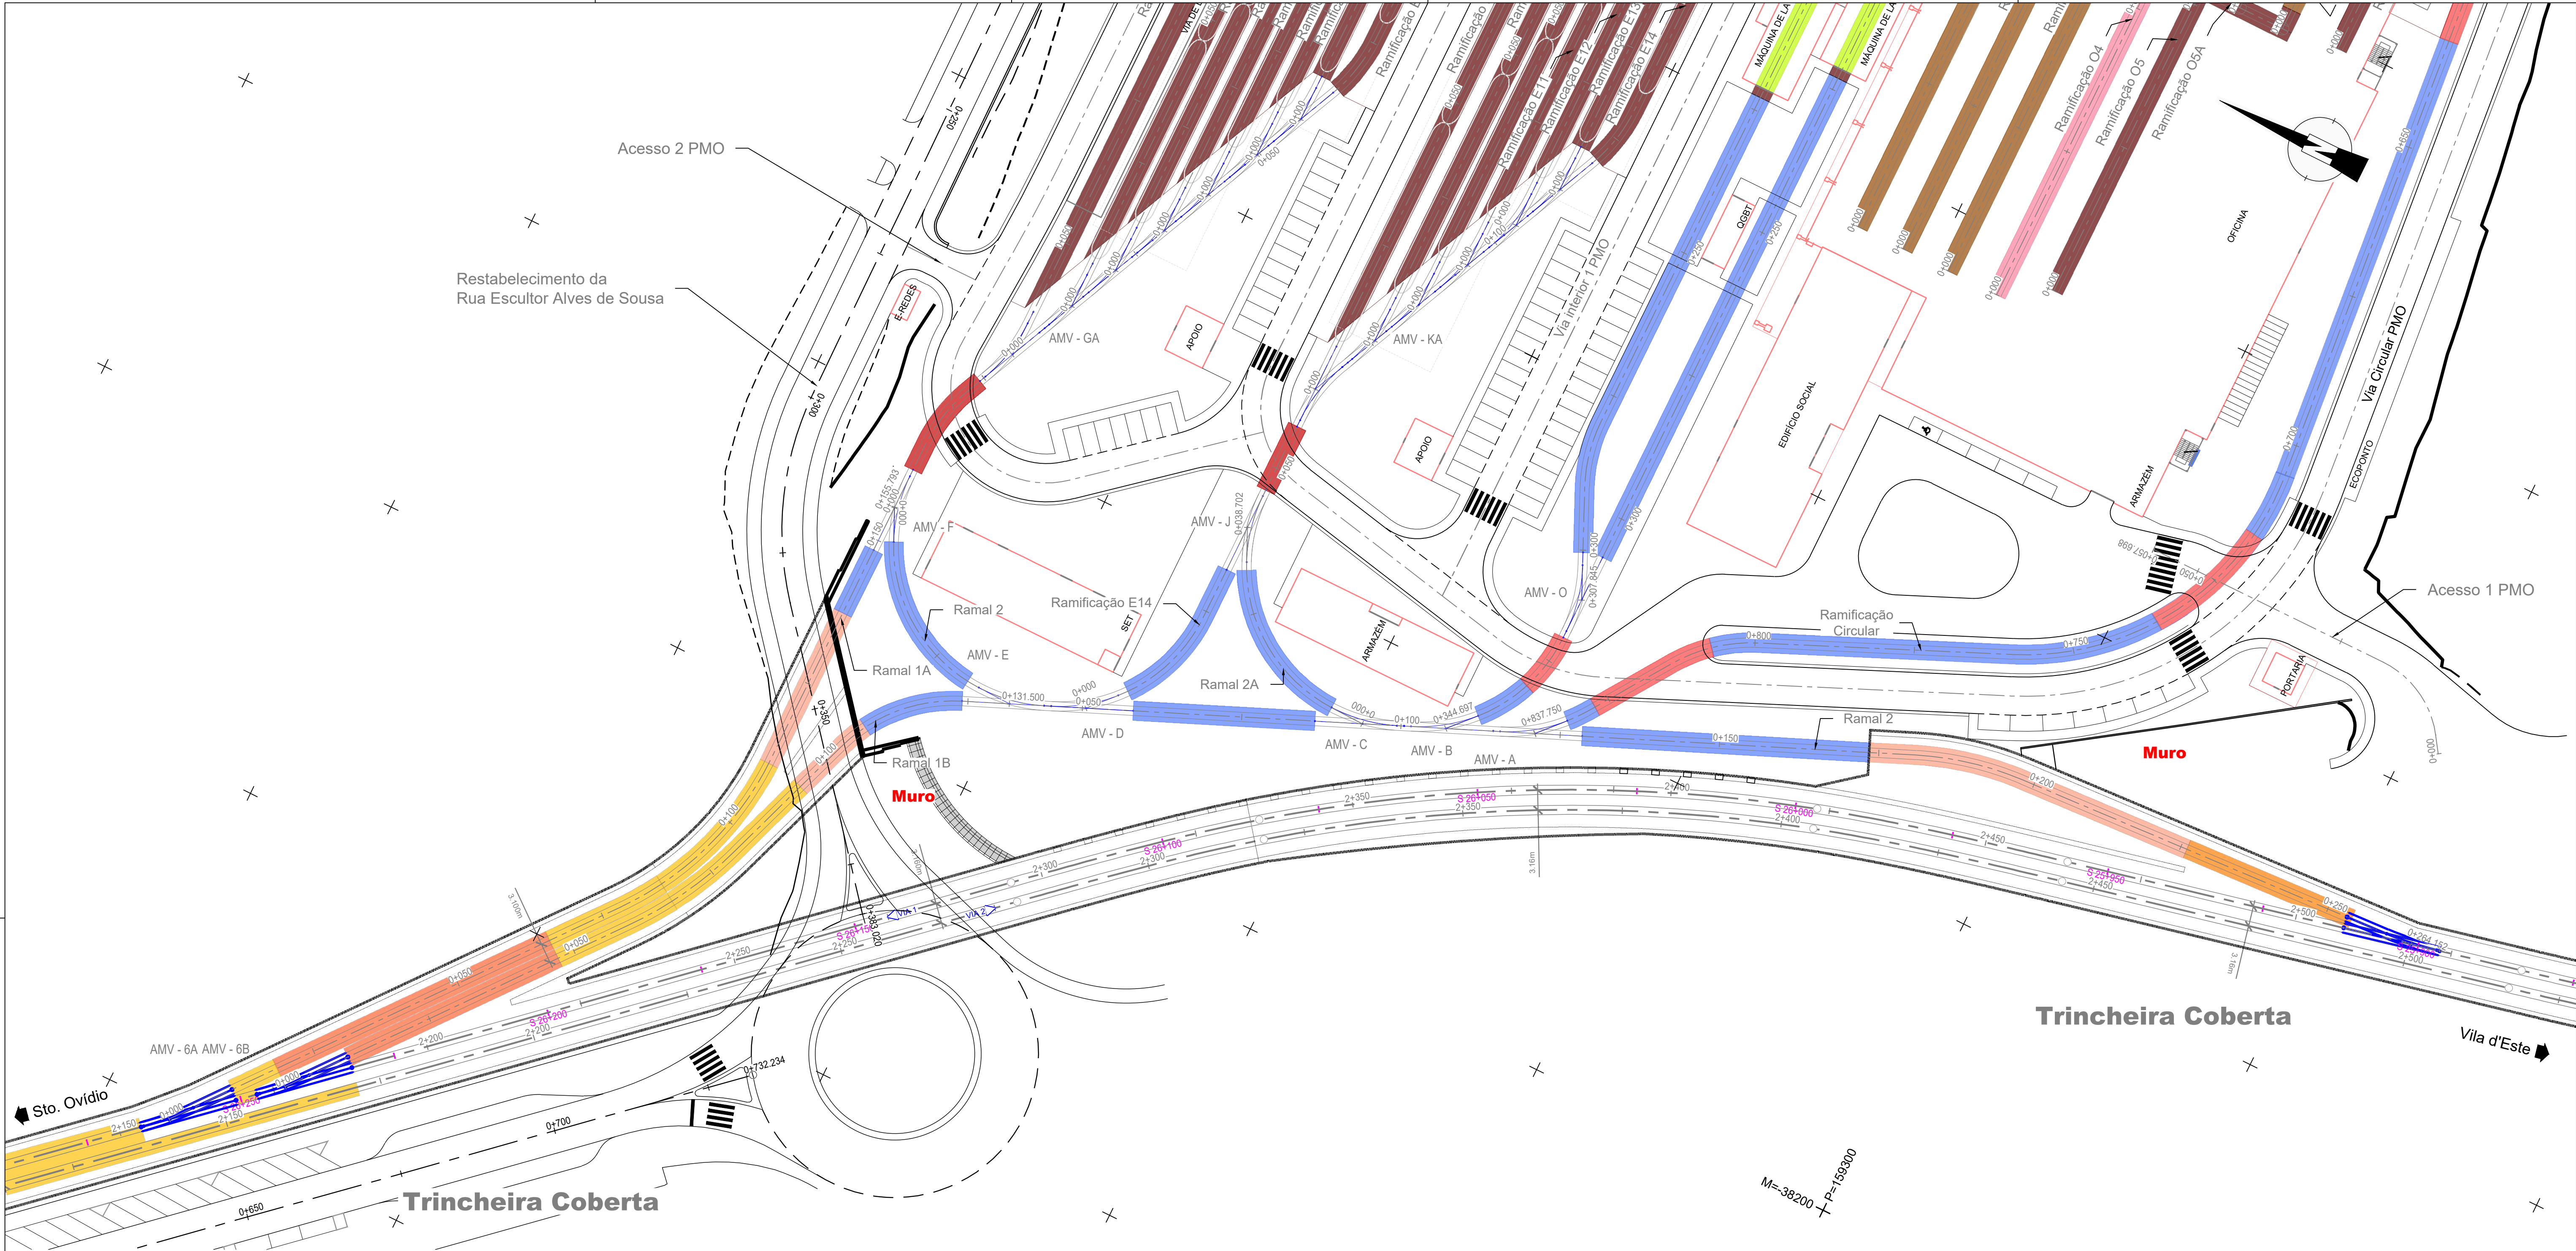

QUADRO RESUMO - TIPO DE ASSENTAMENTO DE VIA	
TIPO DE VIA	DESIGNAÇÃO
TIPO 8	Via em trincheira aberta e fechada para via dupla
TIPO 9	Via em trincheira aberta e fechada para via tripla
TIPO 9A	Via Quadrupla
TIPO 10	Via em trincheira aberta e fechada simples
TIPO 12B	Via betonada à superfície (PMO de Vila d'Este)
TIPO 15	Via para lavagem de comboios (PMO de Vila d'Este)
TIPO 16	Via em fosso em pilares metálicos com greijas amovíveis (PMO de Vila d'Este)
TIPO 17	Via embecida (PMO de Vila d'Este)
TIPO 17A	Via embecida (PMO de Vila d'Este)
TIPO 17B	Via embecida (PMO de Vila d'Este)
TIPO 18	Via em fossa de betão (PMO de Vila d'Este)
TIPO 19	Via em torno de fosso (PMO de Vila d'Este)
TIPO 20	Via de inspecção de rodados (PMO de Vila d'Este)
TIPO 21	Via em fosso pintura (PMO de Vila d'Este)

- Notas :
- As referências quilométricas assinaladas com "S" correspondem aos PK absolutos da Linha Amarela da rede da Metro do Porto. A sua representação tem por objectivo a articulação com a operação de equipamentos e sistemas instalados na rede da MP.
 - A cota do Plano Base de Via (PBV) é de 196m em toda a extensão do Parque de Material e Oficinas.
 - Via Tipo 17 - Via embecida com carril vignole 50 E6; Via Tipo 17 A - Via embecida com carril de gola 54 G2; Via Tipo 17 B- Via embecida com carril vignole 50 E6 e cantoneiras metálicas de proteção do perfil

Sistema de Coordenadas: PT-TM06-ETRS89

REV.	DATA	DESCRIÇÃO DA MODIFICAÇÃO	DES.	PROJ.	VERIF.	APROV.
PROJECTO/PROJECTISTA						
 						
EXTENSÃO DA LINHA AMARELA: STO OVÍDIO - VILA D'ESTE						
FASE: PROJECTO DE EXECUÇÃO			TOMO 3 - FERROVIA			
ESC. (ISO A1): 1:500 			TOMO 3B - VIA PLANTA - TIPO DE ASSENTAMENTO DE VIA (PMO) folha 2/2			
DATA: 14.04.2022			Ámbito Dep. Linha Troço/ota Área Tipo Doc. Emissão Número de Ordem Revisão P P R P S 3 3 2 0 V I D S L C G 2 0 3 0 0 2 0 0			

TOODS OS DIREITOS RESERVADOS - ALLE RECHTE VORBEHALTEN - ALL RIGHTS RESERVED - TOUS DROITS RESERVÉS - TUTTI I DIRITTI RISERVATI