
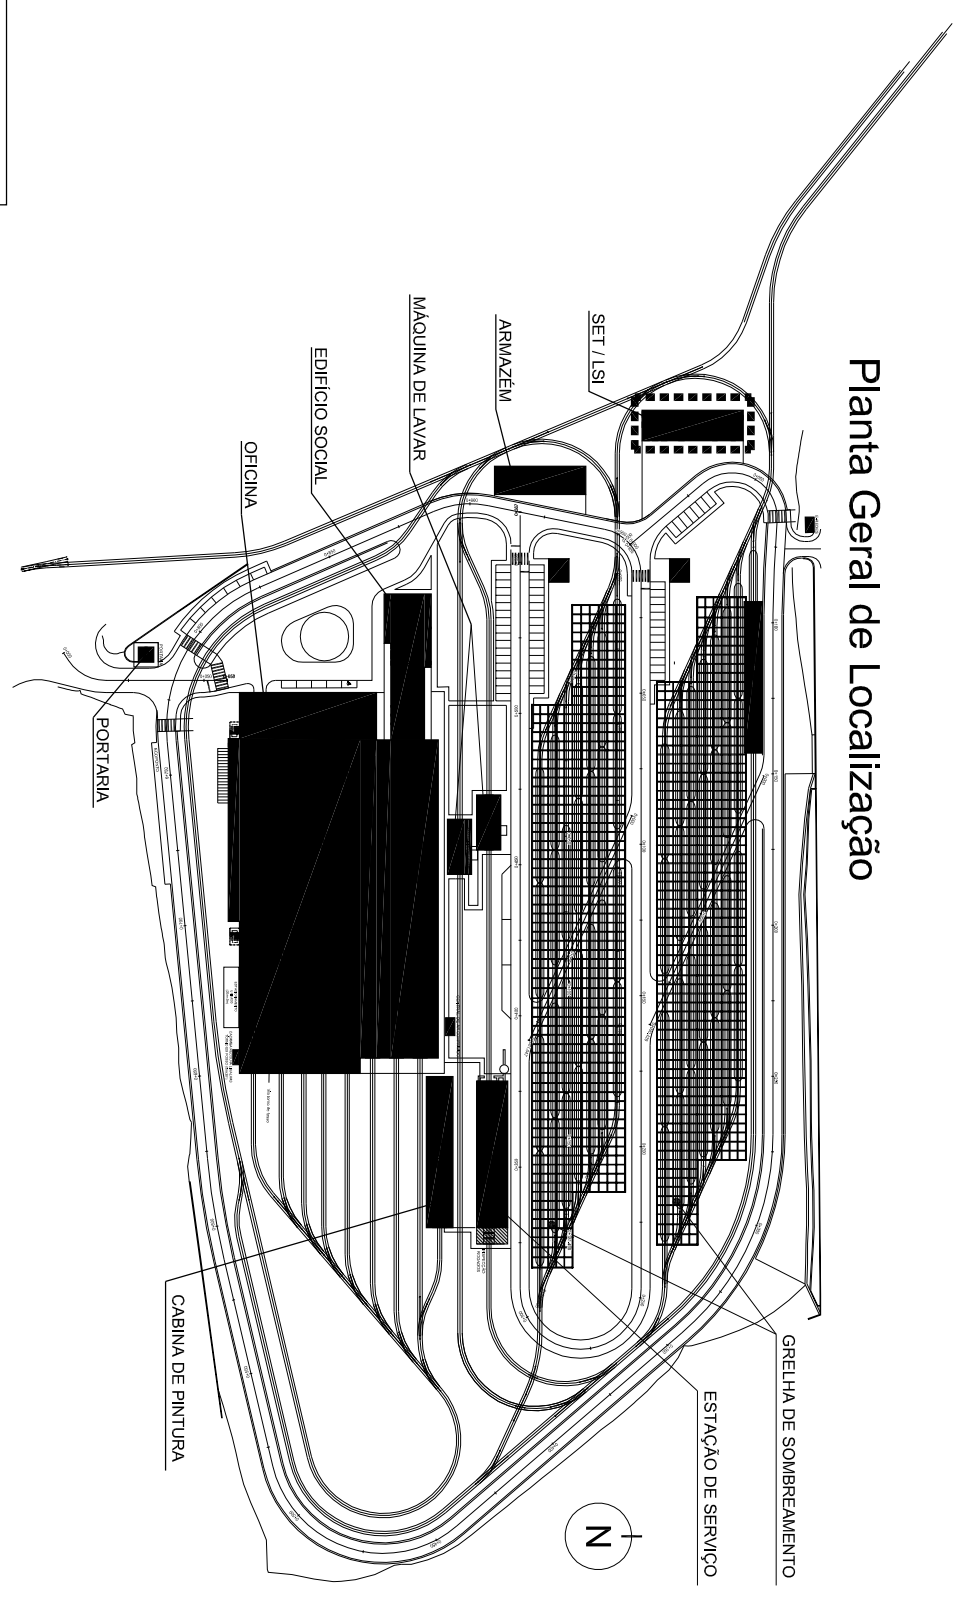
 
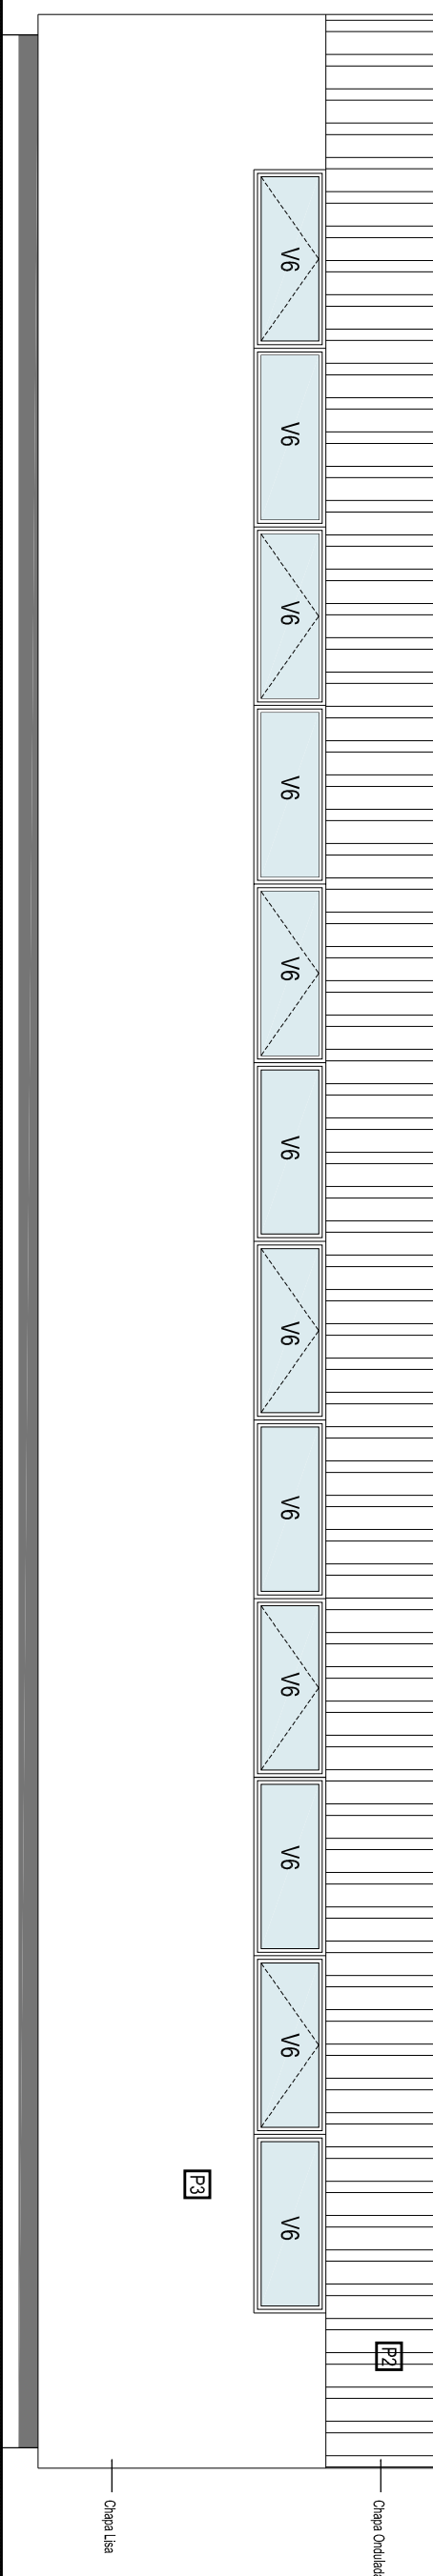
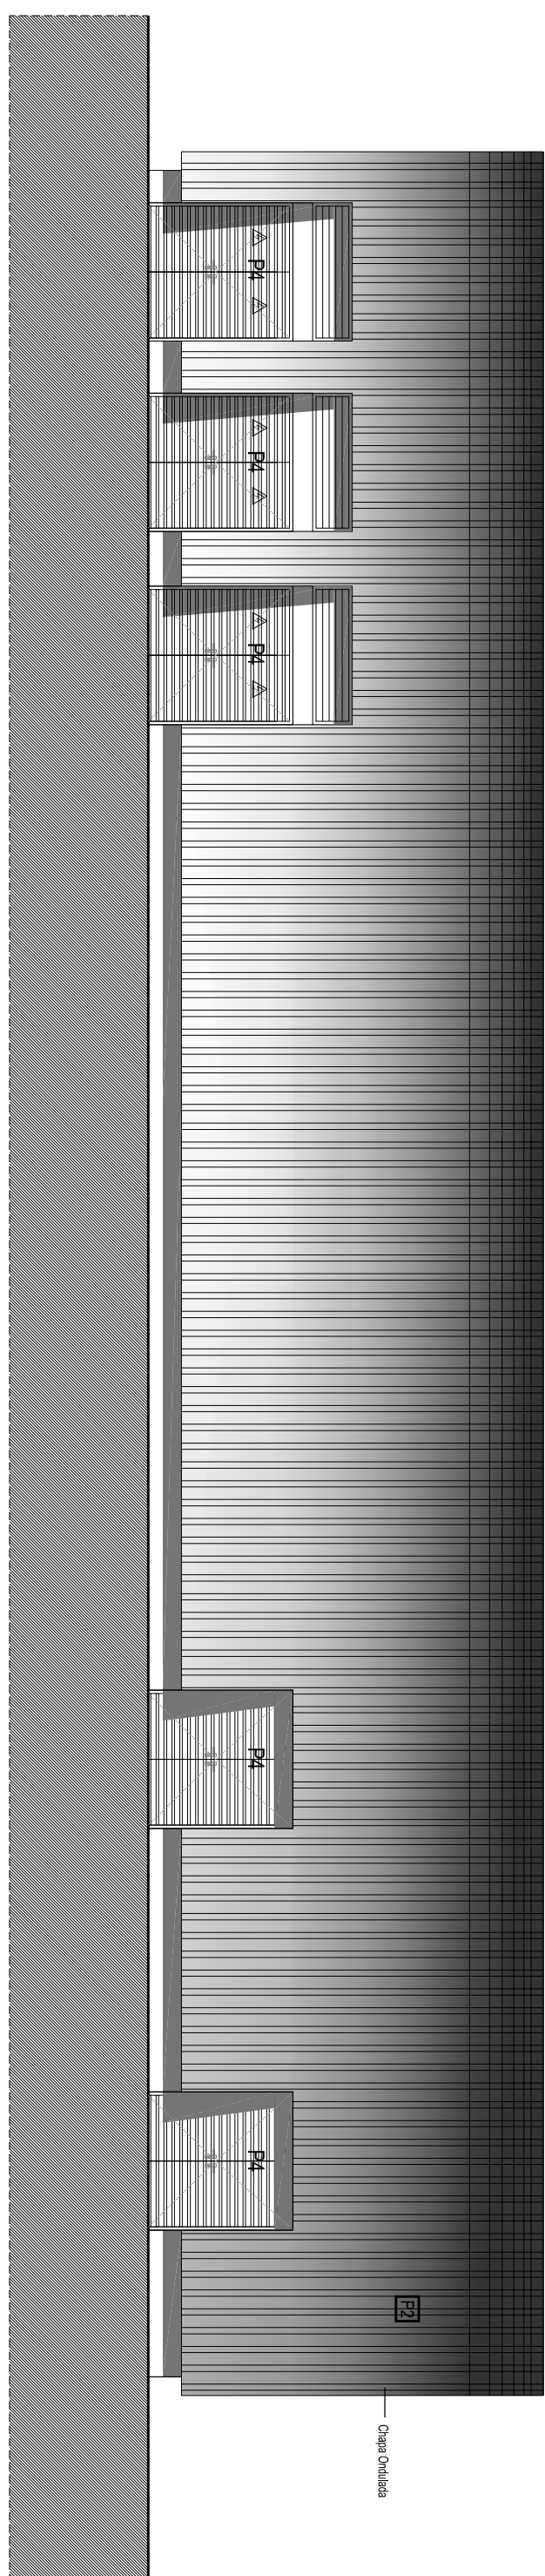
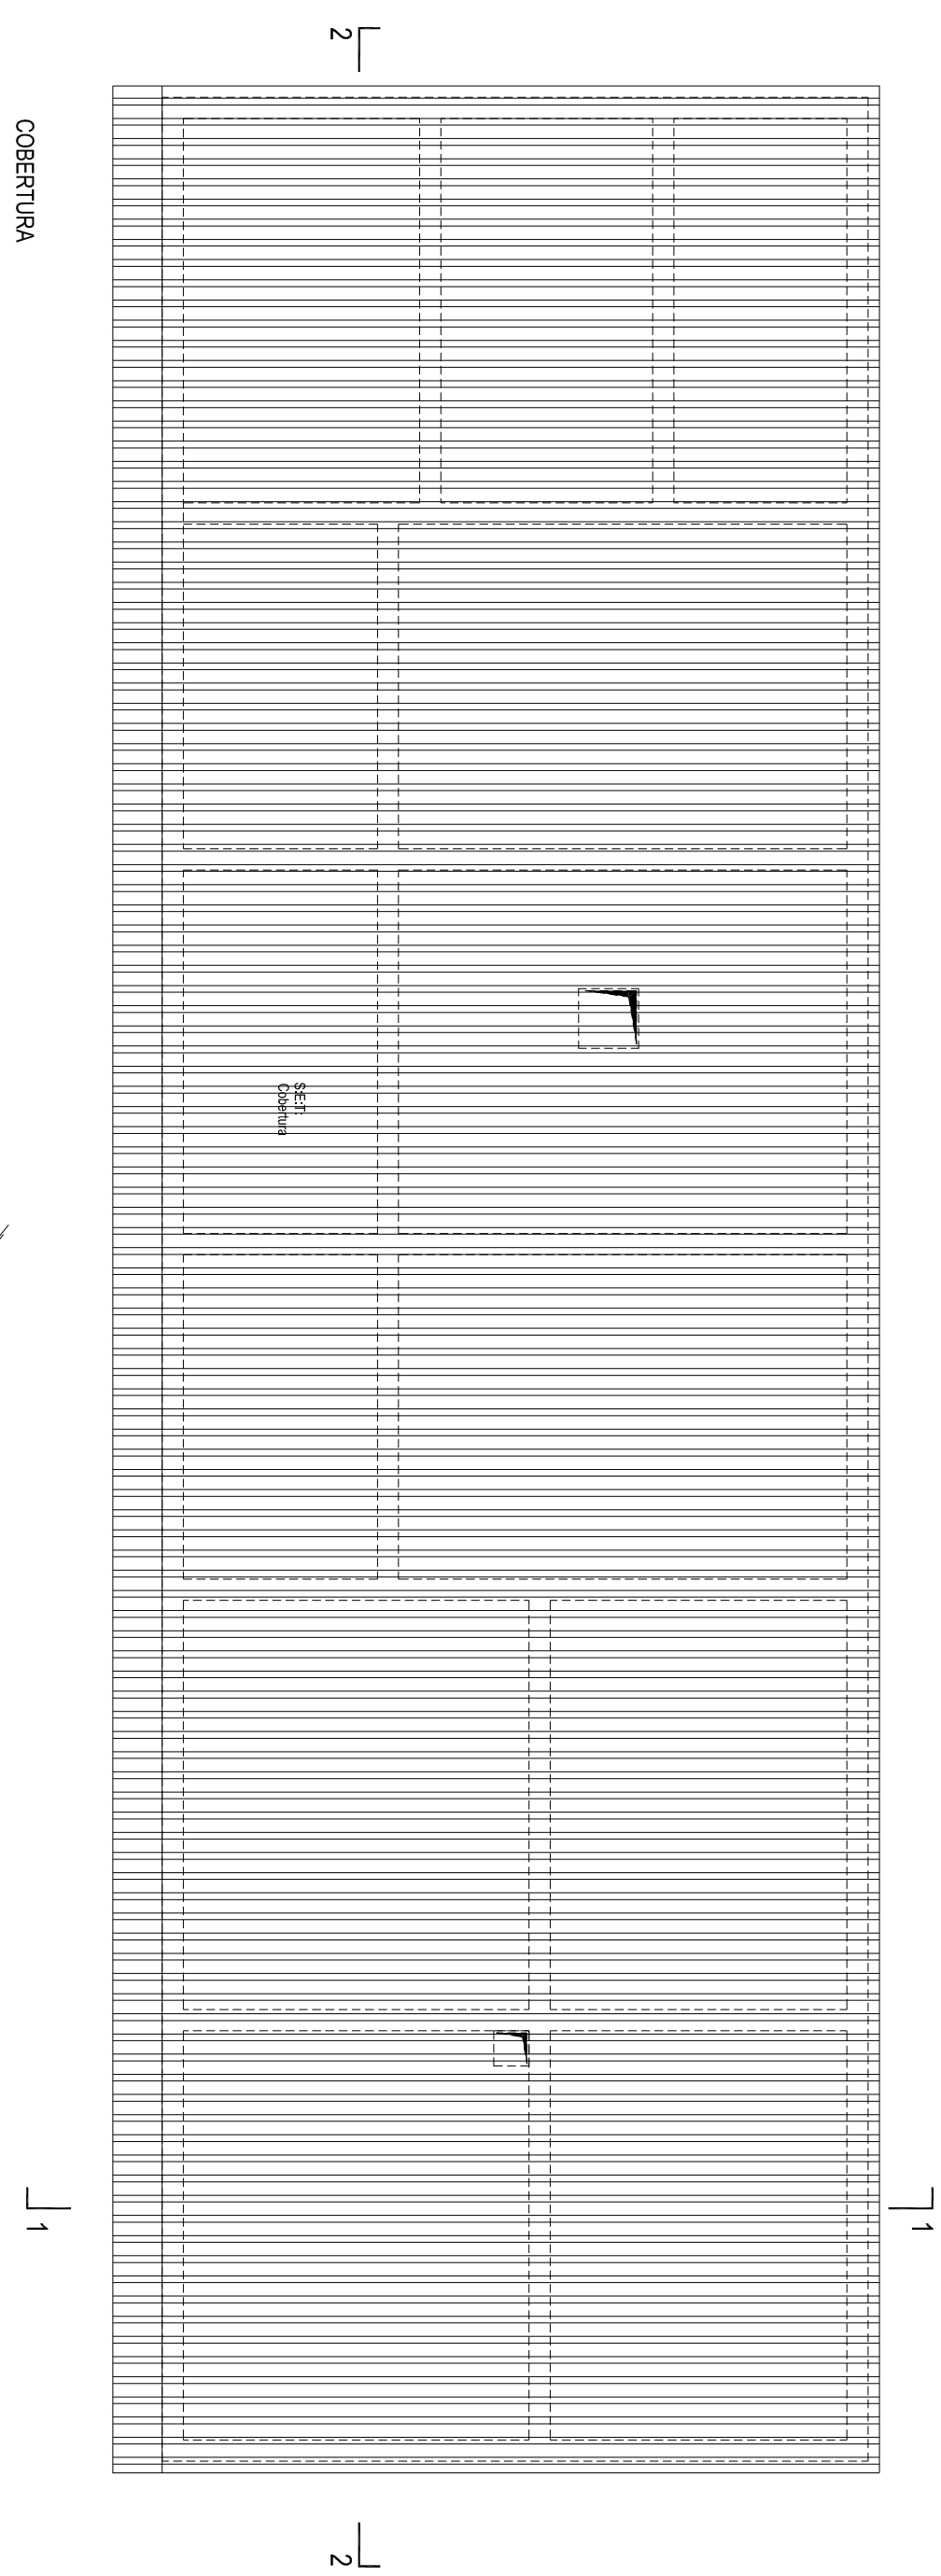
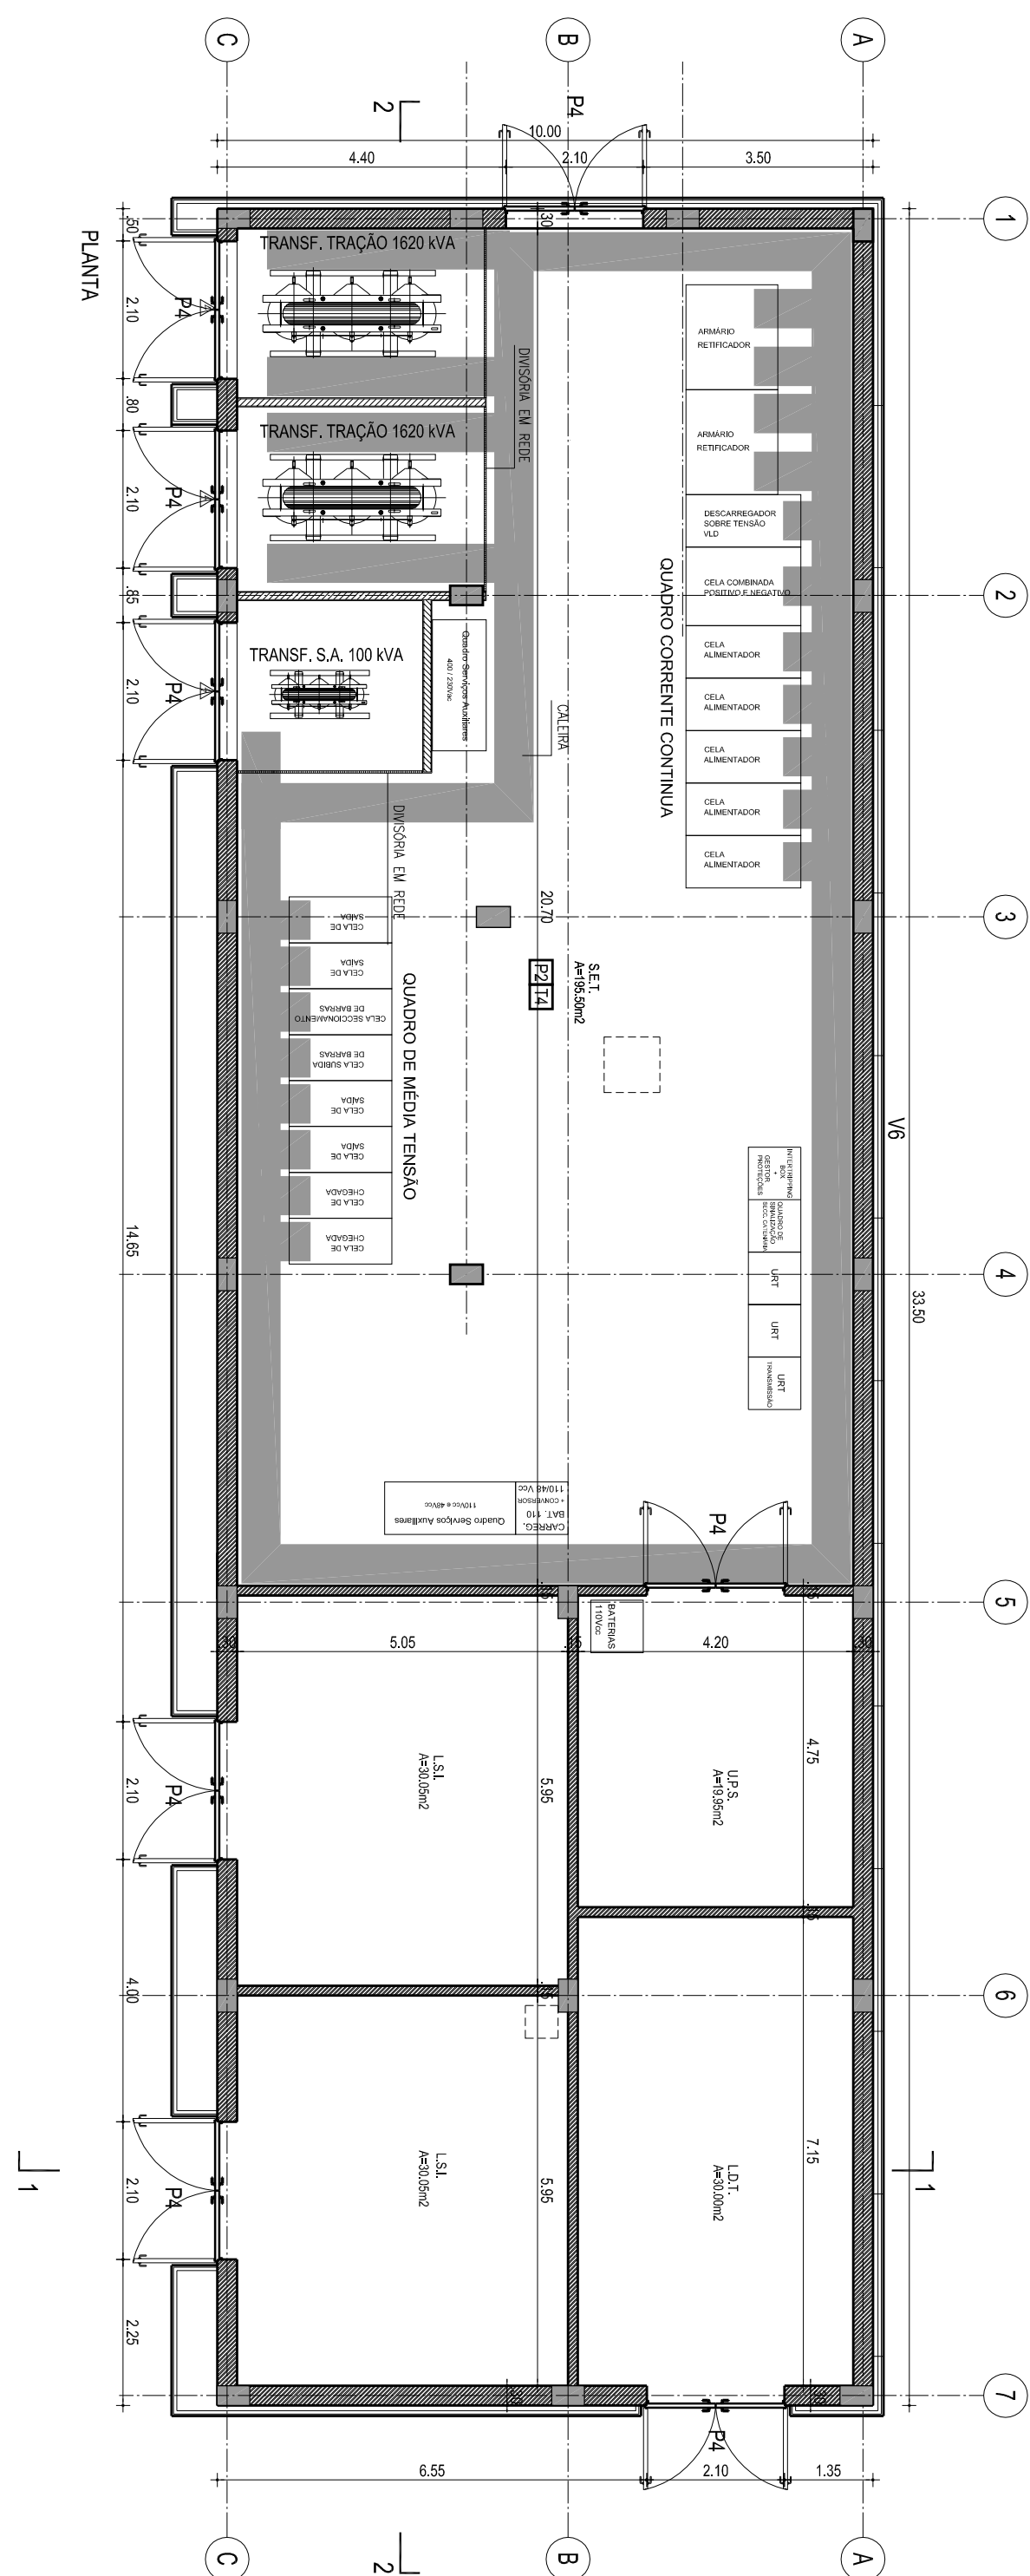
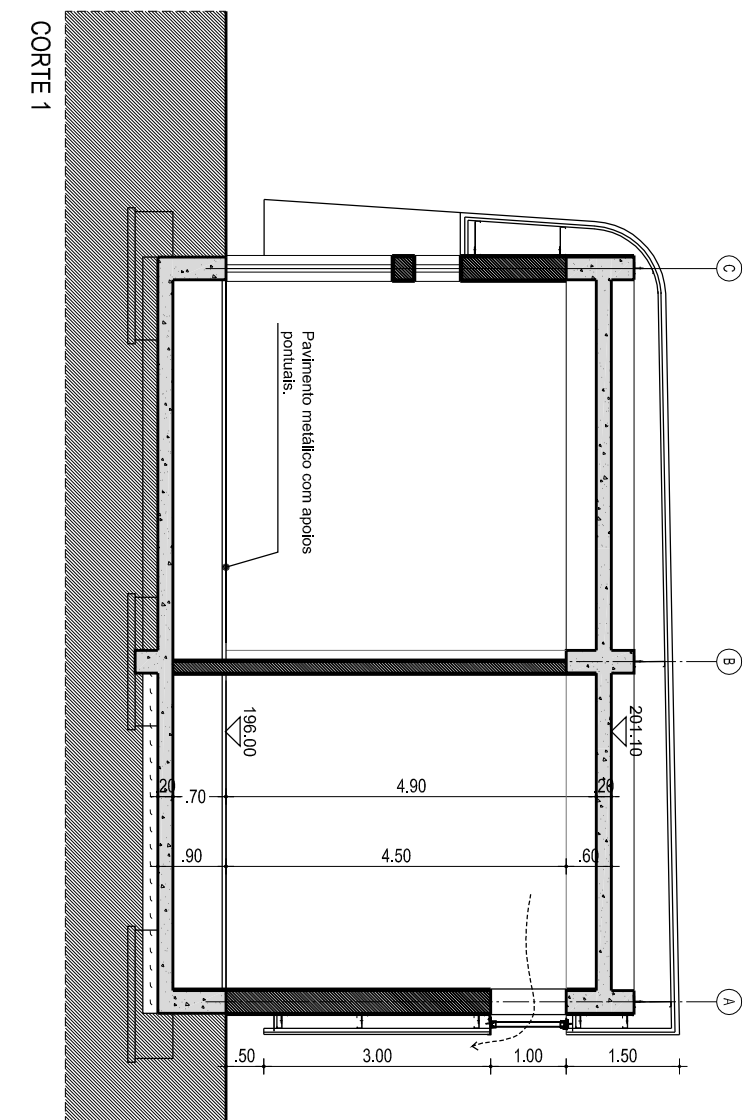


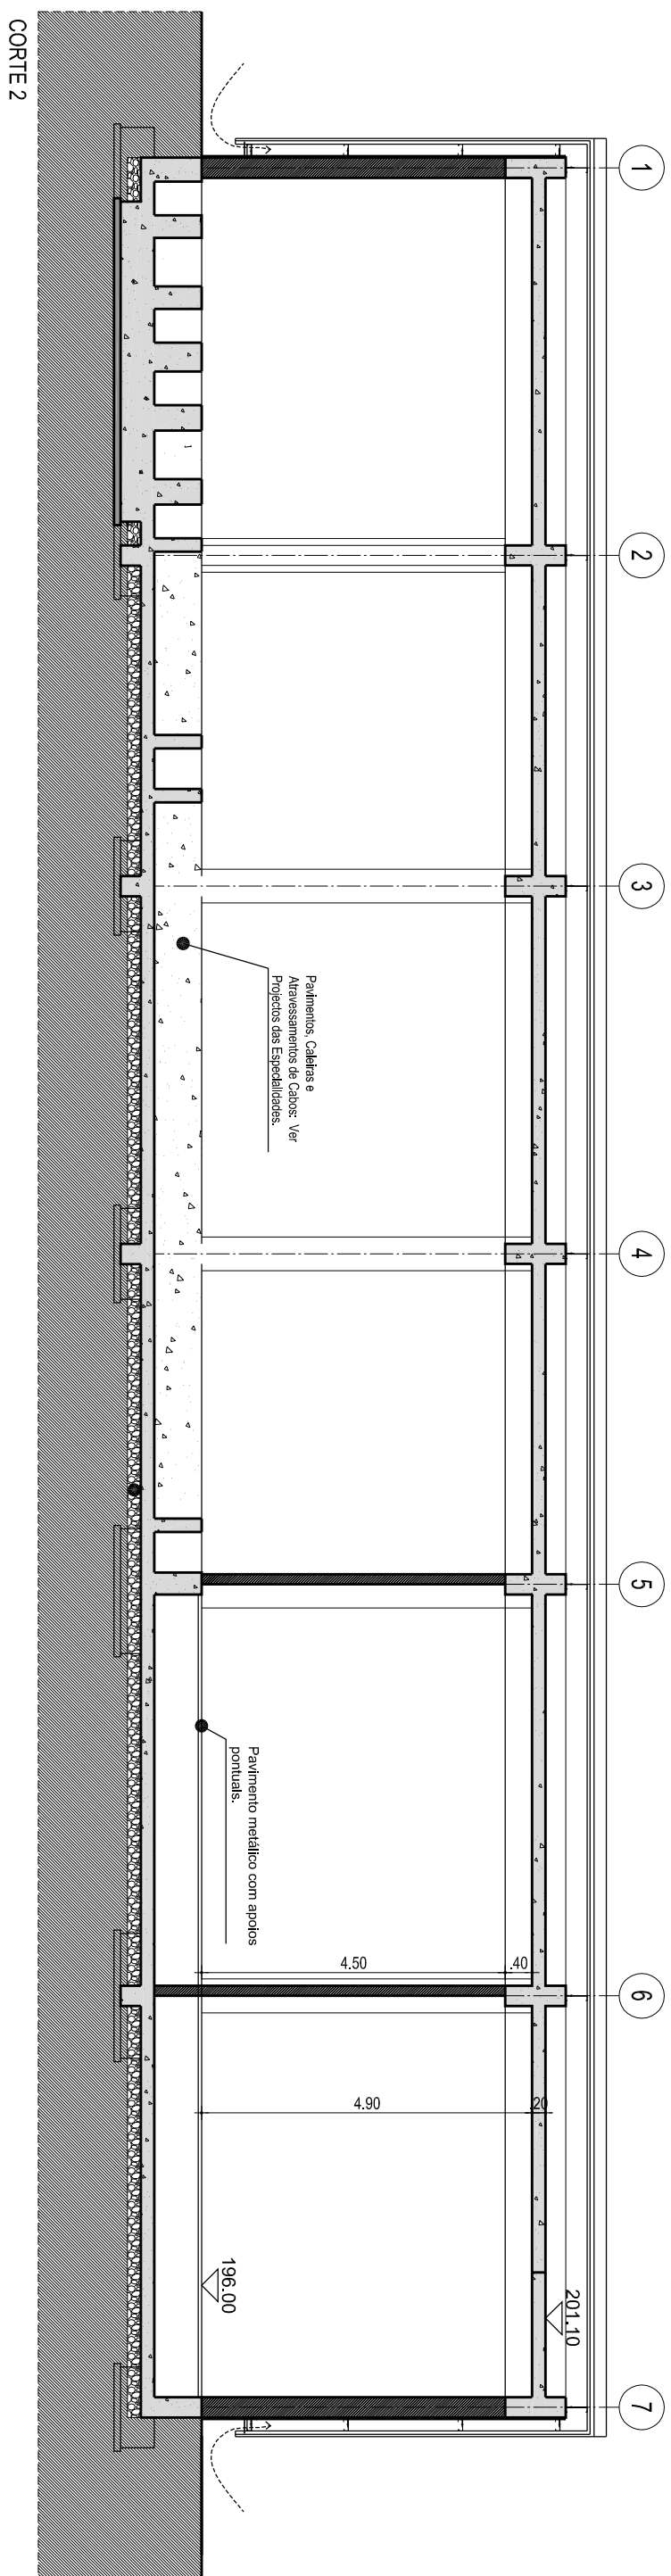

REV.	DATA	DESCRIÇÃO DA MODIFICAÇÃO	DES.	PROJ.	VERIF.	APROV.
03	12/05/2022	ALTERAÇÃO DESIGNAÇÃO DOS VASOS	SC	JP	LM	FS
02	04/05/2022	LAVATÓIO SET	SC	JP	LM	FS
01	20/04/2022	REVISÃO GERAL	SC	JP	LM	FS
00	13/04/2022	EMISSIONAL INICIAL	SC	JP	LM	FS




 **Metrô do Porto**

EXTENSÃO DA LINHA AMARELA: STO OVIDIO - VILA DESTE	
FASE: PROJETO EXECUÇÃO	ARQUITETURA

ESCA(ISO A1):
1:100

PARQUE DE MATERIAL E OFICINAS
SET
PLANTAS, CORTES E ALÇADOS

DATA:	29.04.2022	Análisis	Dep.	Linha	Tropologia	Avea	Tipo Doc.	Emitido	Número de Ordem	Revisão										
		P	R	S	3	2	2	0	A	D	S	L	C	G	2	0	1	5	0	1

TODOS OS DIREITOS RESERVADOS - ALL RIGHTS RESERVED - ALLOS RECHTE VORBEHALTEN - ALL RIGHTS RESERVED - TOUS DROITS RESERVES - TUTTI I DIRITTI RISERVATI