


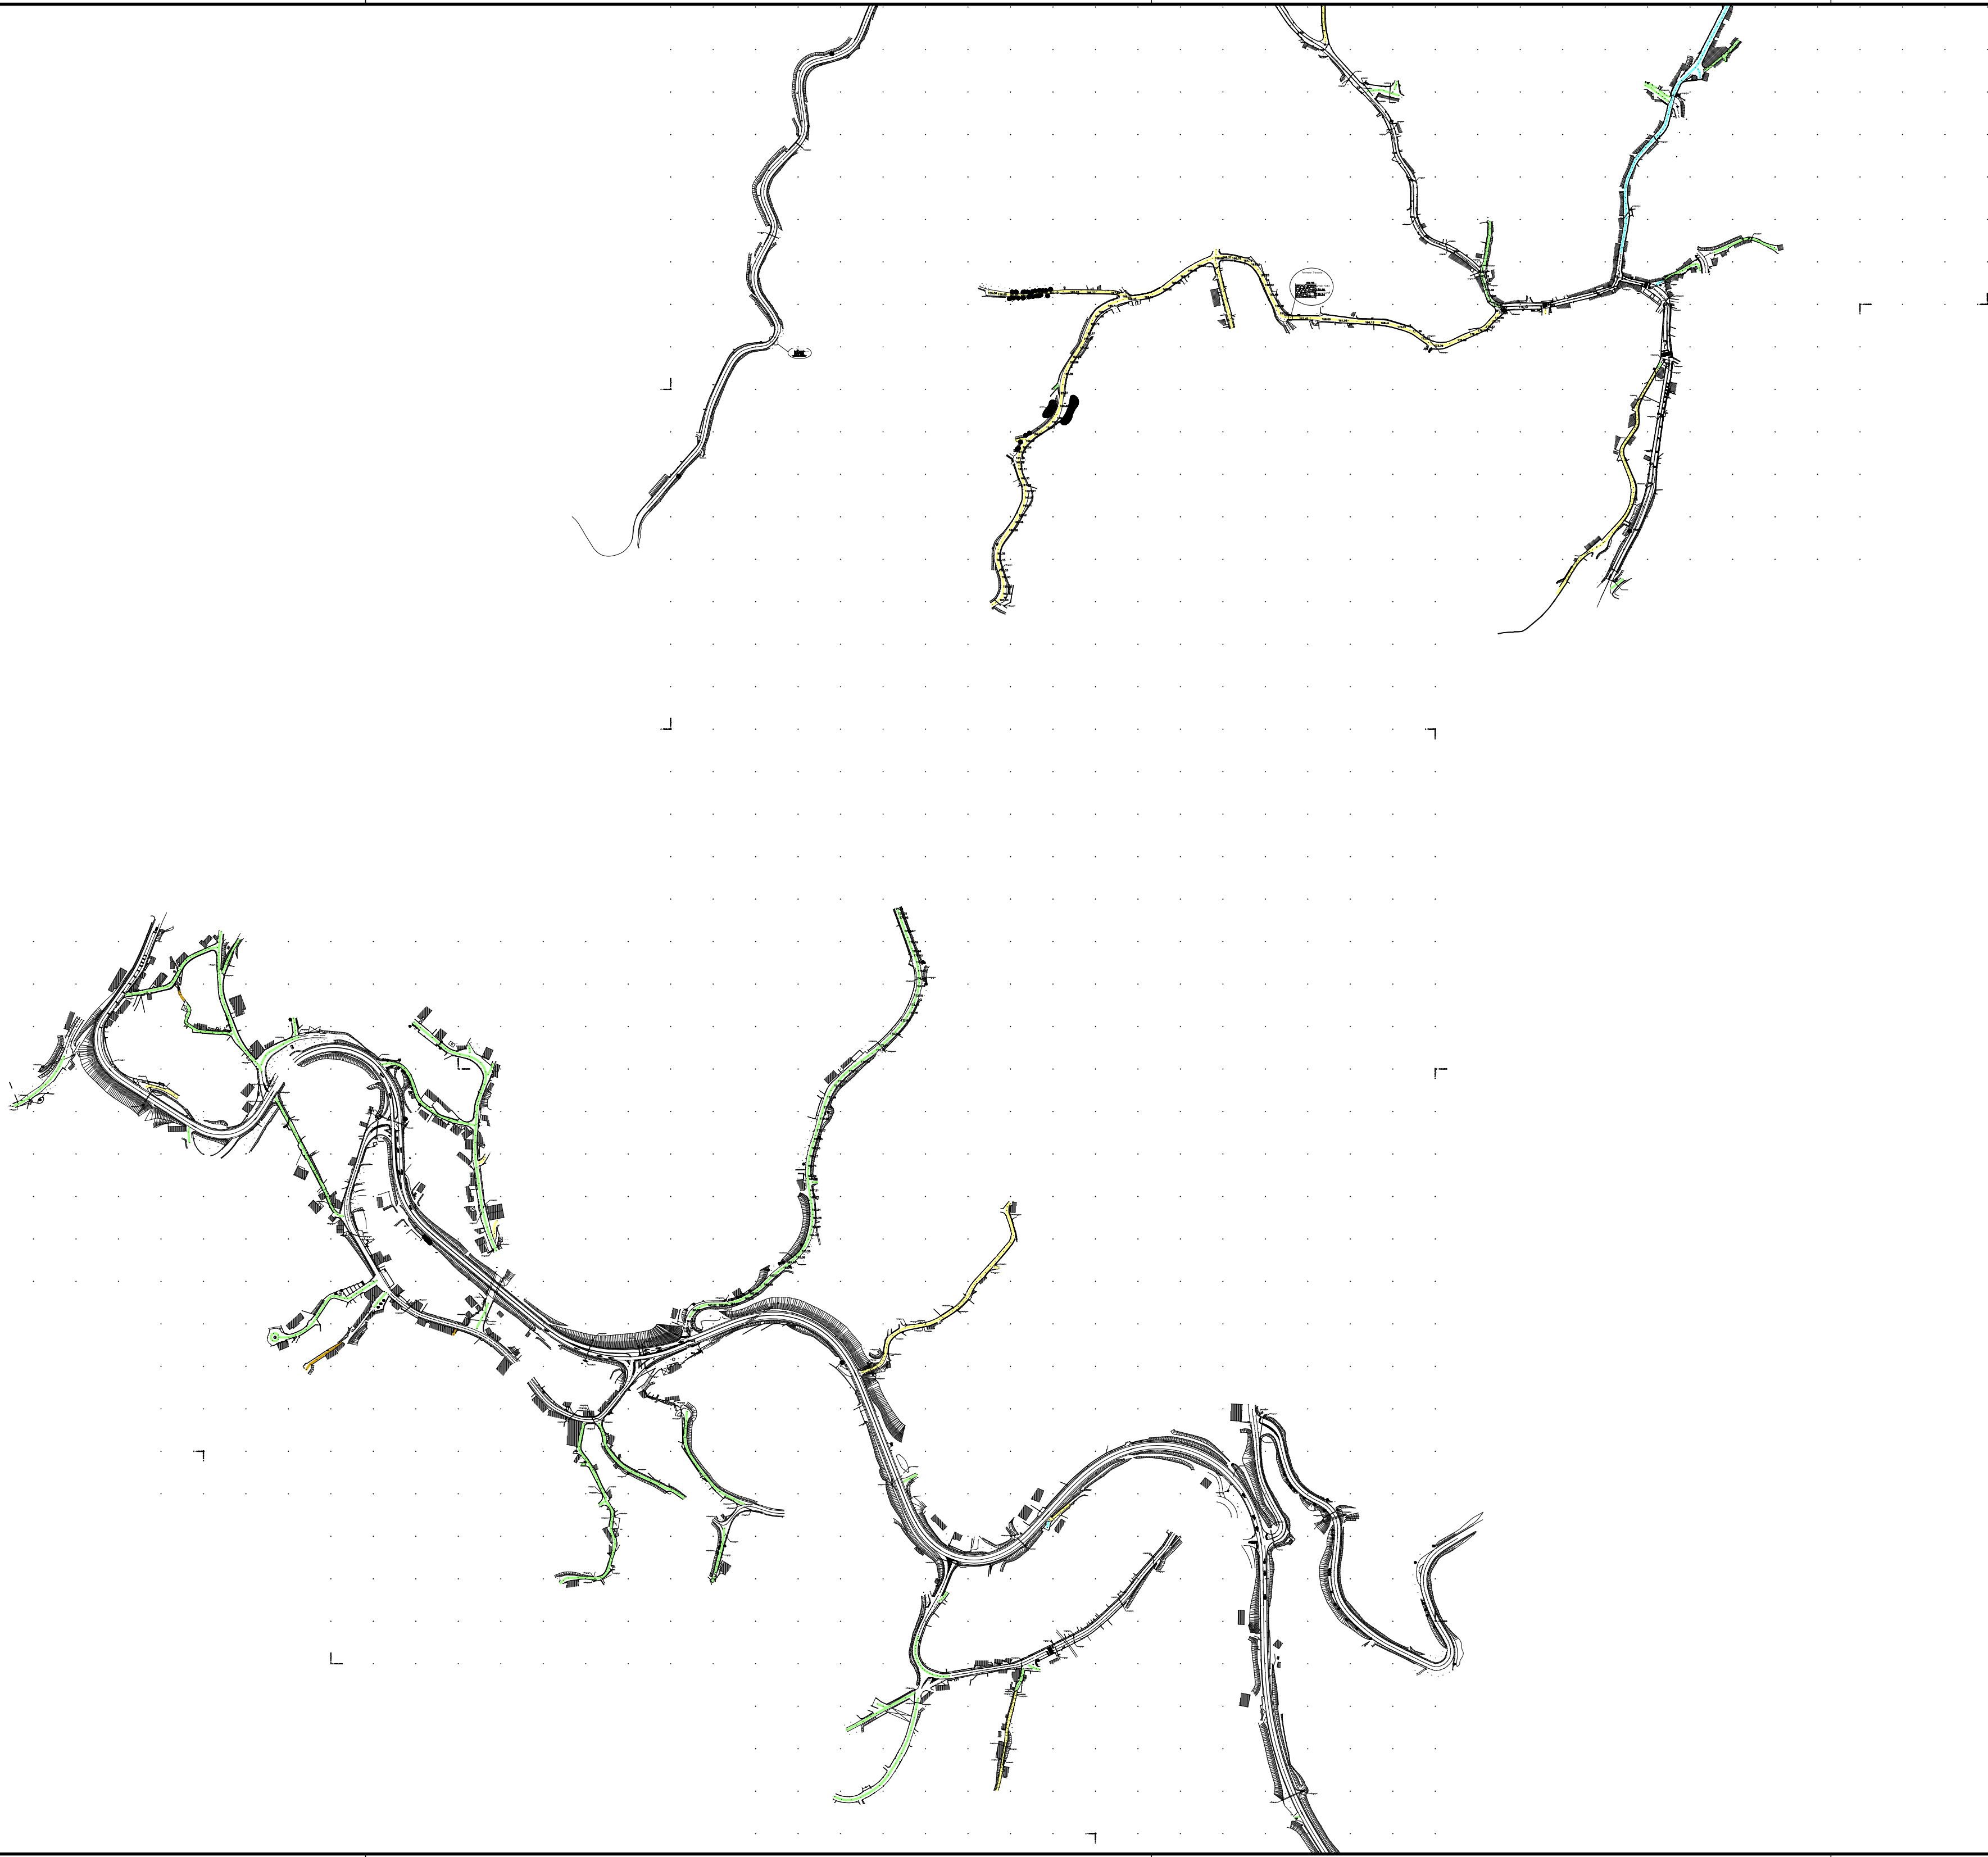

PAVIMENTOS	
	Betuminoso
	Semipenetração betuminosa
	Cubos/calçada em granito
	Betonilha
	Terra batida

NOTA: o presente desenho tem como objetivo localizar as zonas onde foi realizado levantamento topográfico. A avaliação de pormenor do levantamento topográfico deverá ser realizada no suporte informático.



0	Emissão inicial	05/2022	CC	PM	SC
Revisão	Descrição	Data	Projetou	Desenhou	Aprovou
Projetista:					
 BARREIRA DE ALMEIDA ENGENHARIA, LDA.					
Requerente:		Designação:			
 ÁGUAS DA REGIÃO DE AVEIRO Grupo Águas de Portugal		RENOVAÇÃO DA REDE DE AA NA RUA DA RECOCHINA EM CEDRIM E PARADELA - SEVER DO VOUGA			
PROJETO DE EXECUÇÃO					
LOCALIZAÇÃO E DESENHOS GERAIS					
LEVANTAMENTO TOPOGRÁFICO E PAVIMENTOS					
Ficheiro: Layout: 1.5	Escala: 1/5000	Arquivo: 1511	Desenho: 1.5	Folha: 1/1	