



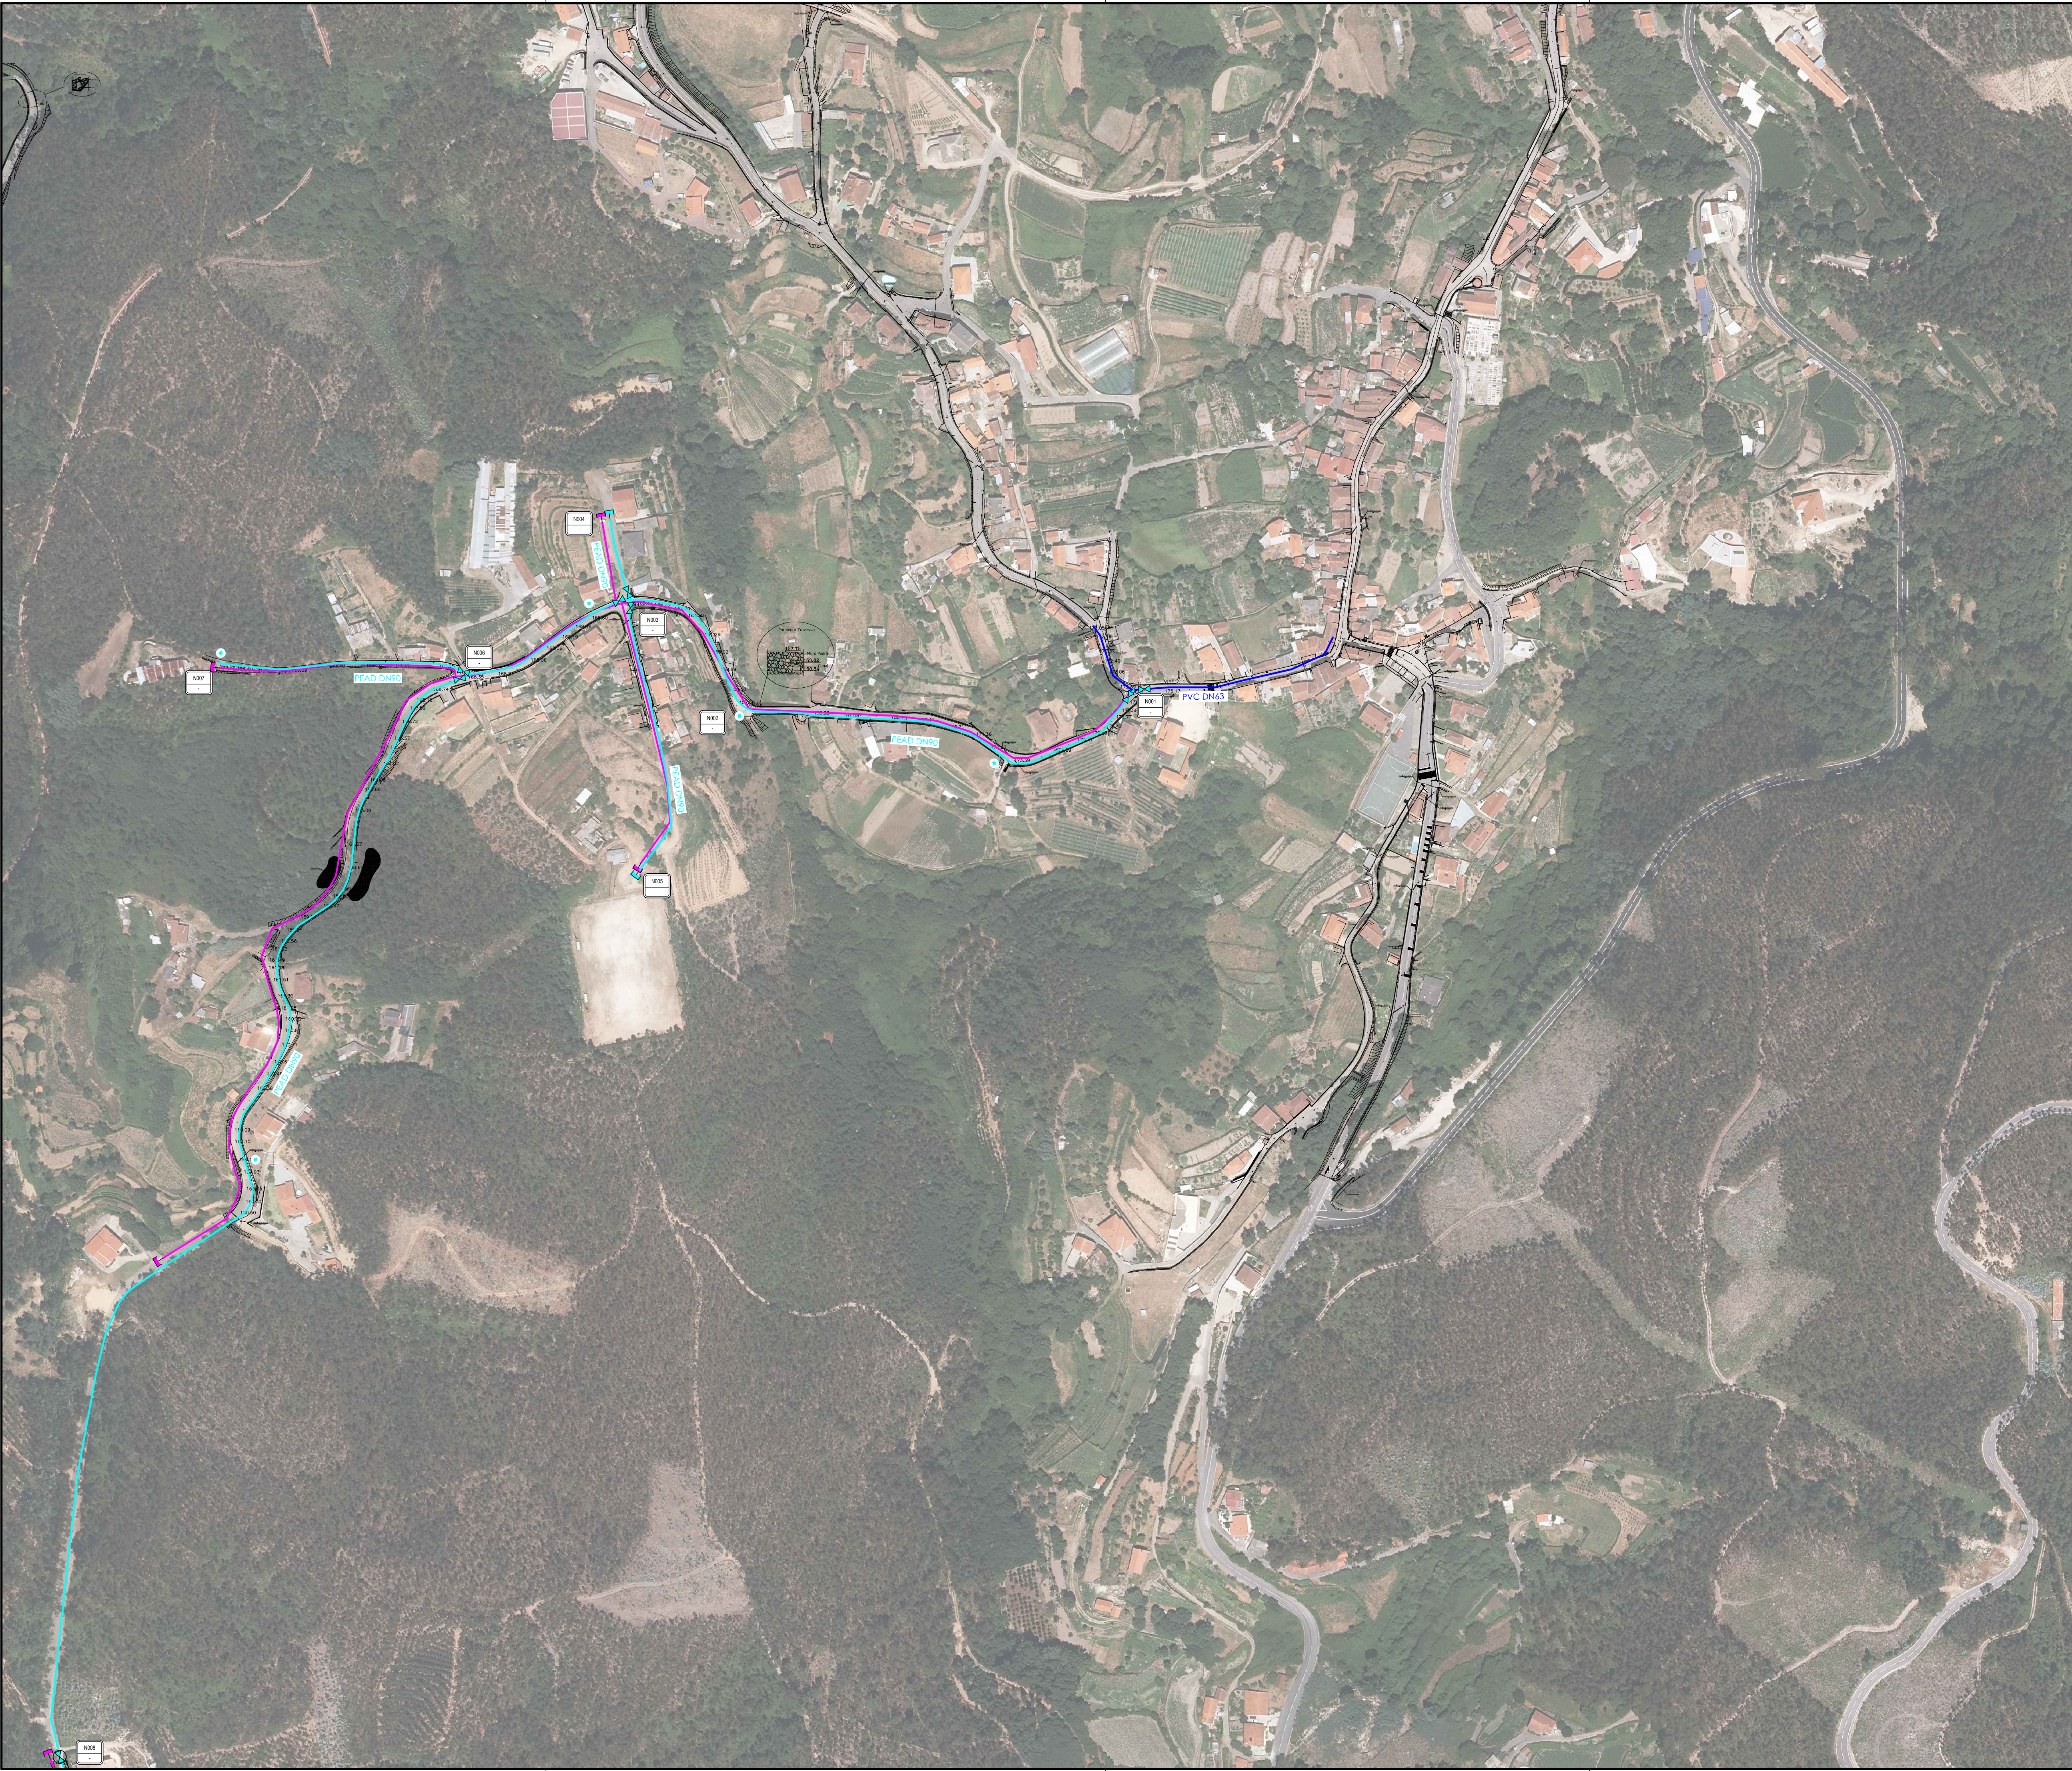

LEGENDA	
—	Rede de abastecimento de água a construir
—	Rede de abastecimento de água existente
—	Rede de abastecimento de água existente a desativar
	Válvula de seccionamento a construir
	Junta cega a construir
	Junta cega a remover
	Marco de incêndio a construir
	Válvula de seccionamento existente
	Junta cega existente
	Marco de incêndio existente
	Numeração de nó

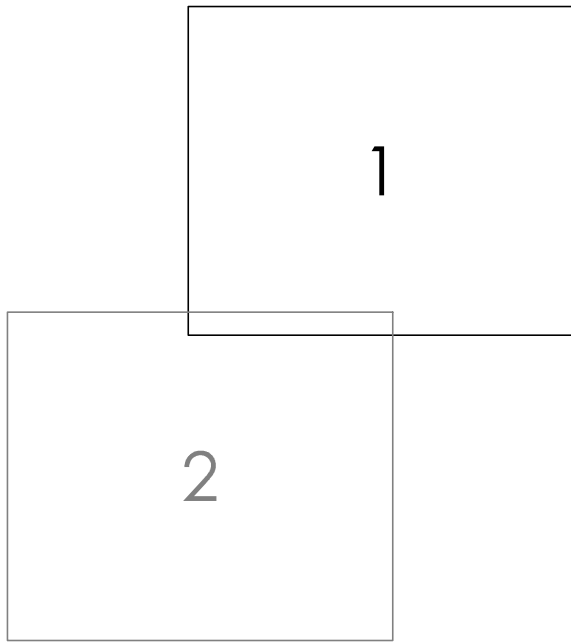

1	Revisão da AdRA	08/2022	CC	HT	SC
0	Emissão inicial	05/2022	CC	HT	SC
Revisão	Descrição	Data	Projetou	Desenhou	Aprovou
Projetista: Requerente: Designação: RENOVAÇÃO DA REDE DE AA NA RUA DA RECOCHINA EM CEDRIM E PARADELA - SEVER DO VOUGA					
PROJETO DE EXECUÇÃO					
REDE DE ABASTECIMENTO DE ÁGUA					
PLANTA					
Projeto: 1511-PE-PD-1.2, 2.1-r1.dwg Layout: 2.1	Escala: 1/2000	Arquivo: 1511	Desenho: 2.1	Folha: 1/2	