


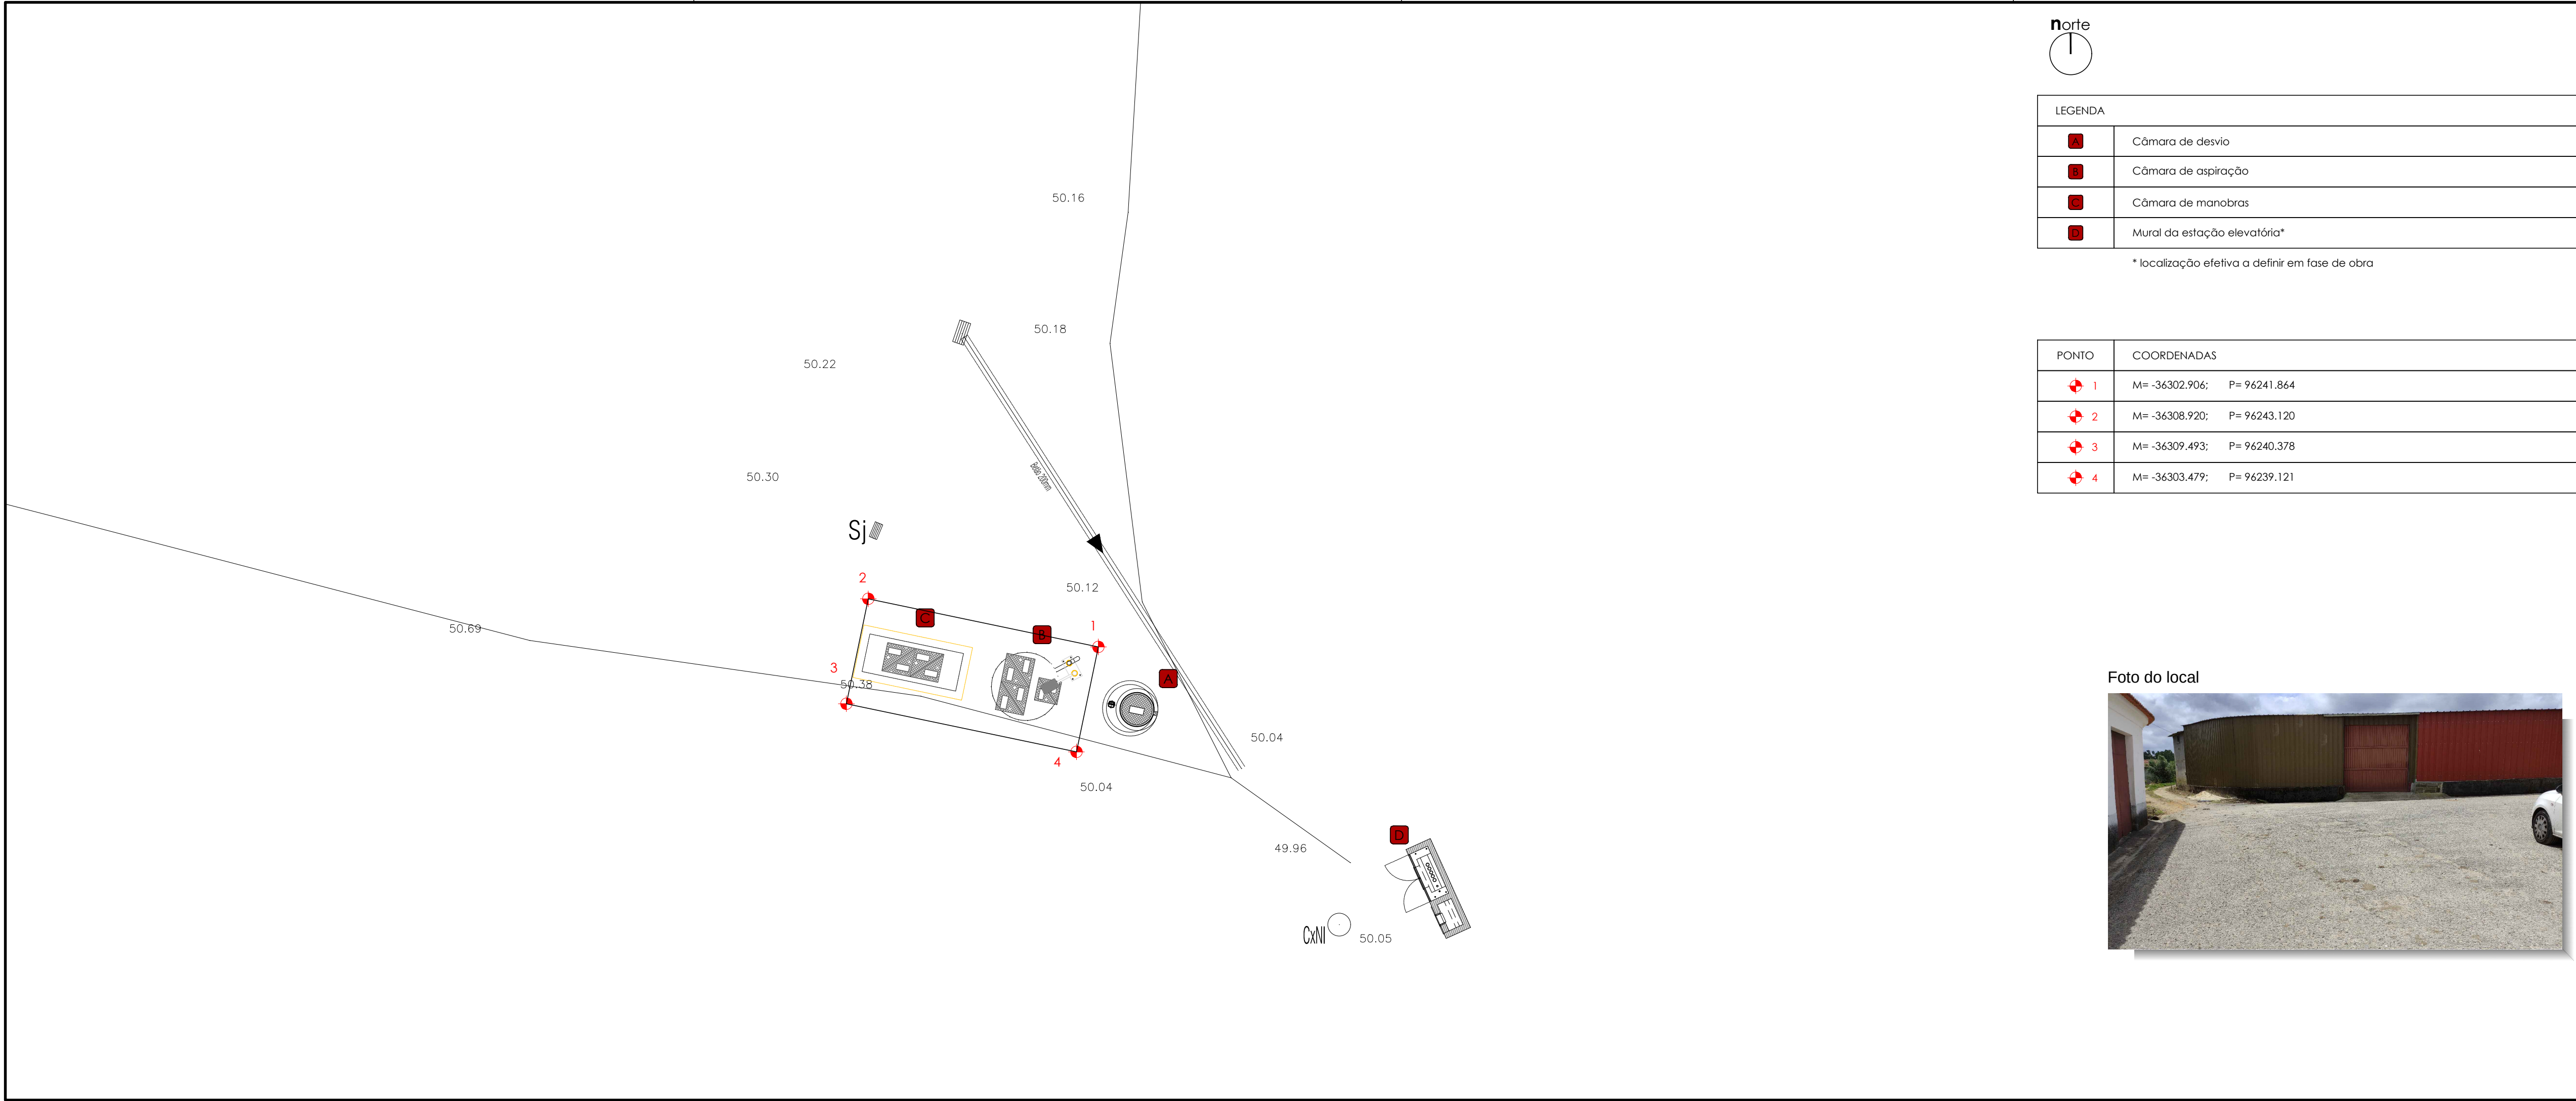

LEGENDA	
	Câmara de desvio
	Câmara de aspiração
	Câmara de manobras
	Mural da estação elevatória*

* localização efetiva a definir em fase de obra

PONTO	COORDENADAS
1	M= -36302.906; P= 96241.864
2	M= -36308.920; P= 96243.120
3	M= -36309.493; P= 96240.378
4	M= -36303.479; P= 96239.121

Foto do local



Revisão	Descrição	Data	Rubrica
		ÁGUAS RESIDUAIS NA RUA VALE DO JUNCO - OLIVEIRA DO BAIRRO	
ESTUDOU: _____		PROJETO DE EXECUÇÃO	
DESENHOU: _____		ESTÇÃO ELEVATÓRIA DE ÁGUAS RESIDUAIS	
CONFERIU: _____		IMPLANTAÇÃO	
VERIFICOU: _____			
FICHEIRO: 1452-PE-PD-3.1 e 3.2.dwg LAYOUT: 3.1		ESCALA 1/100	DATA julho/2021
		DESENHO Nº 3.1	REVISÃO 0