


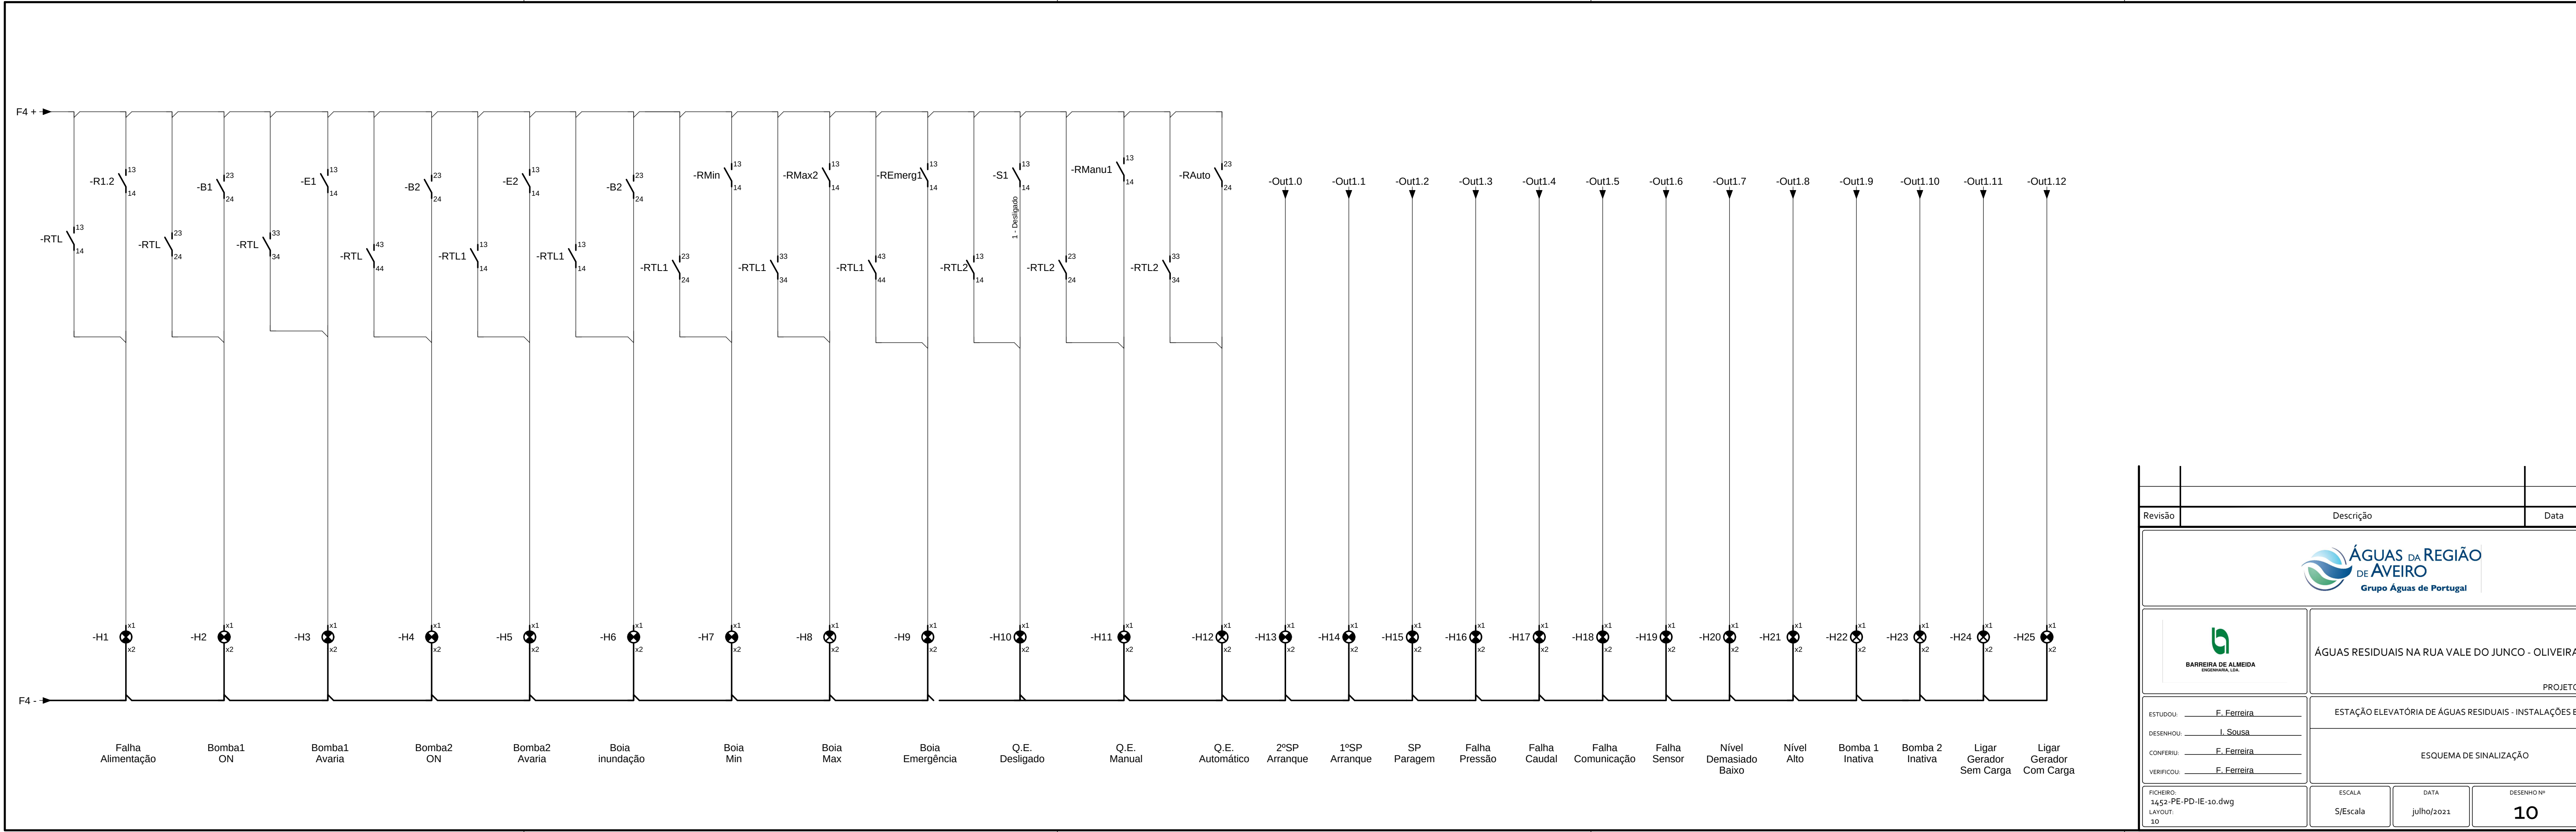

ÁGUAS RESIDUAIS NA RUA VALE DO JUNCO - OLIVEIRA DO BAIRRO

PROJETO DE EXECUÇÃO

ESTUDOU: F. Ferreira

DESENHOU: I. Sousa

CONFERIU: F. Ferreira

VERIFICOU: F. Ferreira

ESTAÇÃO ELEVATÓRIA DE ÁGUAS RESIDUAIS - INSTALAÇÕES ELÉTRICAS

ESQUEMA DE SINALIZAÇÃO

FICHEIRO: 1452-PE-PD-IE-10.dwg LAYOUT: 10	ESCALA S/Escala	DATA julho/2021	DESENHO Nº 10	REVISÃO 0
--	--------------------	--------------------	------------------	--------------