
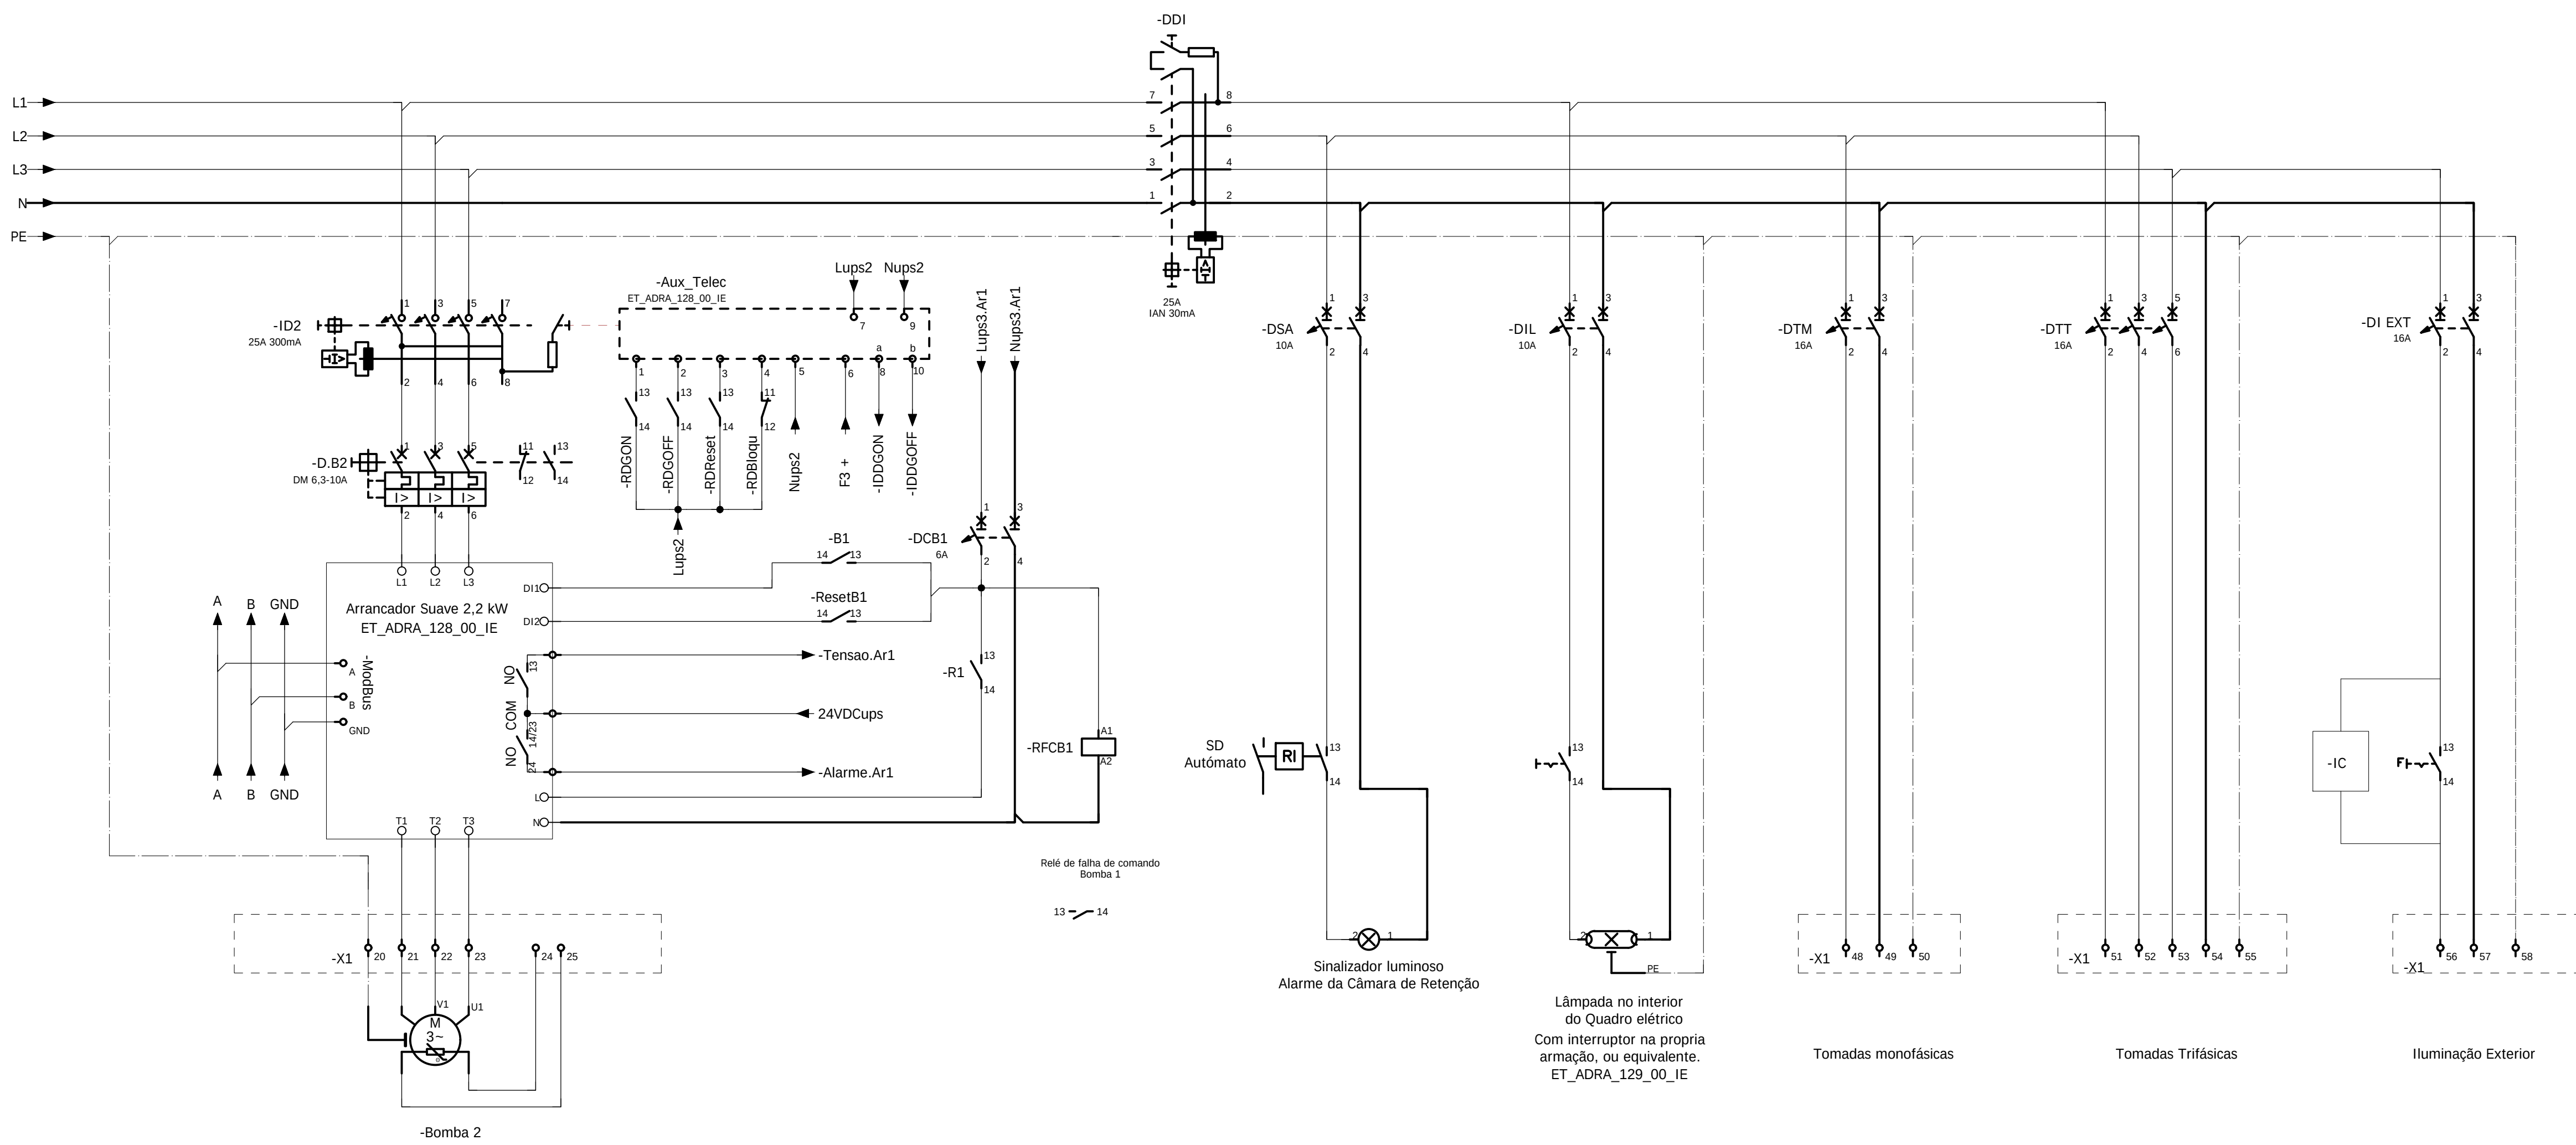


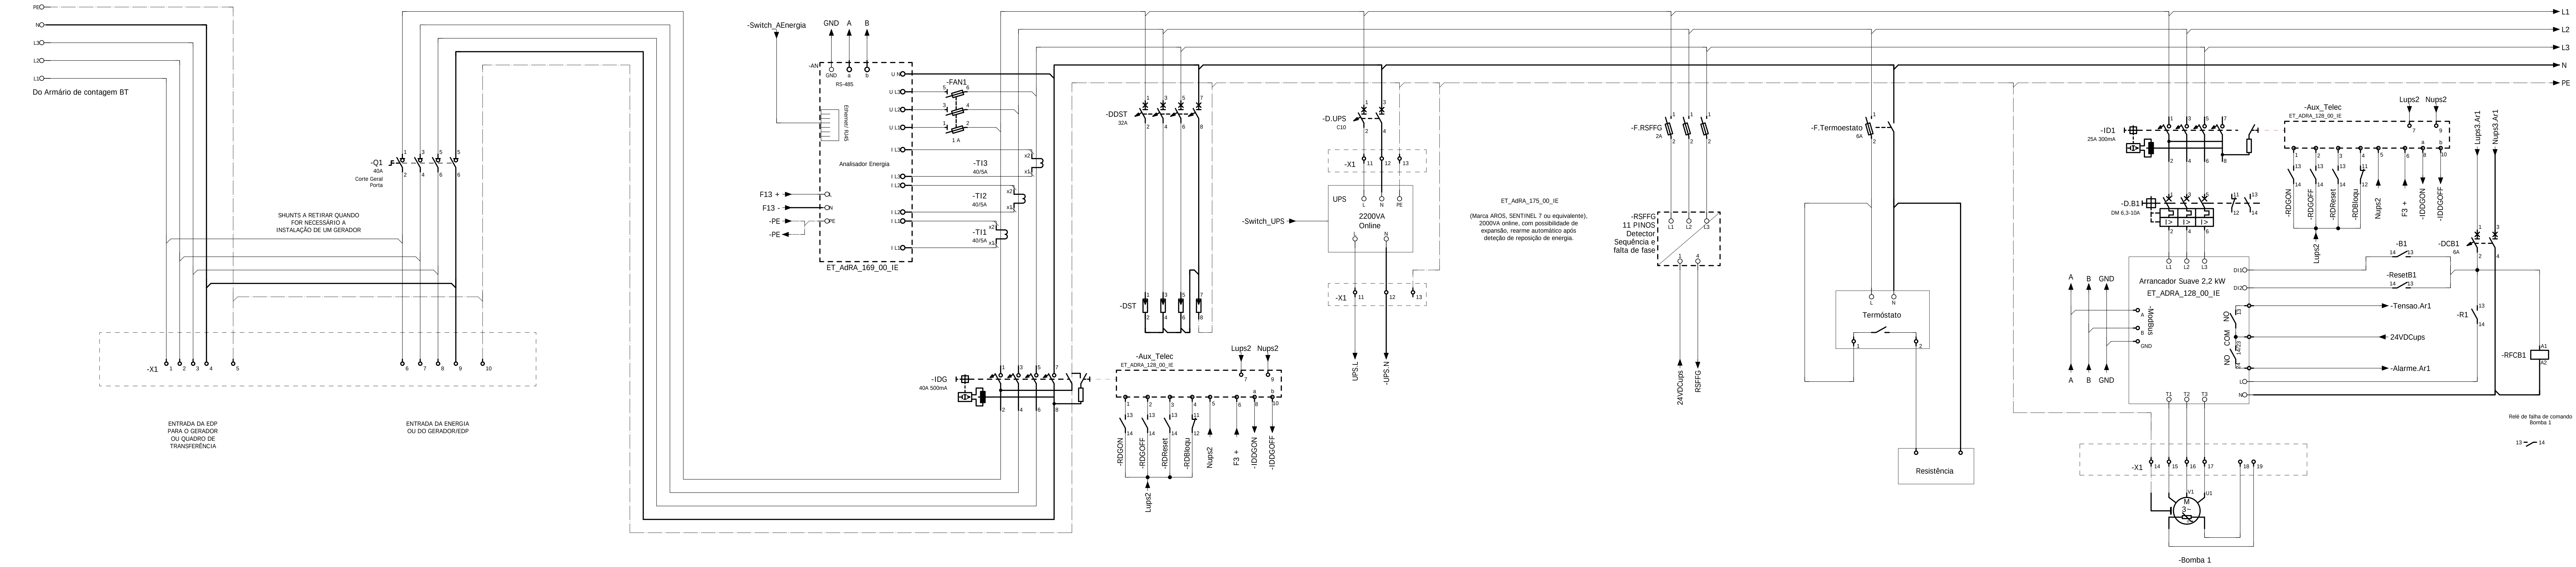

Características	
Montagem	Saliente
Tipo de caixa	Prisma Plus G
Fabricante	Schneider
Imax. (A)	630
IP/K	55/10
Pdo (KA)	10
Classe Isolamento	II
Dimensões (mm)	
(N/A Long x Prof.)	

Nota: Os barramentos do Quadro eléctrico serão dimensionados para o mínimo de 2A/mm²

Revisão	Descrição	Data	Rubrica
			
			
ÁGUAS RESIDUAIS NA RUA VALE DO JUNCO - OLIVEIRA DO BAIRRO			
PROJETO DE EXECUÇÃO			
ESTUDOU	F. Ferreira	ESTAÇÃO ELEVATORIA DE ÁGUAS RESIDUAIS - INSTALAÇÕES ELÉTRICAS	
DESENHOU	I. Sousa	ESQUEMA MULTIFILAR DO QUADRO ELÉTRICO OE	
CONTEVEU	F. Ferreira		
VERIFICOU	F. Ferreira		
FECHOU	1453-PE-PD-IE-4.dwg	ESCALA	DATA
1:4	S/Escala	2022	2022
		DESENHO Nº	REVISÃO
		4	0